


PROJETO DE PAVIMENTAÇÃO

LOCAL: RUA BUARQUE DE MACEDO

TRECHO: Rua Getúlio Vargas - Rua Januário Batista

ÁREA: $(151,98\text{m} \times 7,00\text{m}) + 28,52 \text{ (bocas)} = 1.092,38\text{m}^2$

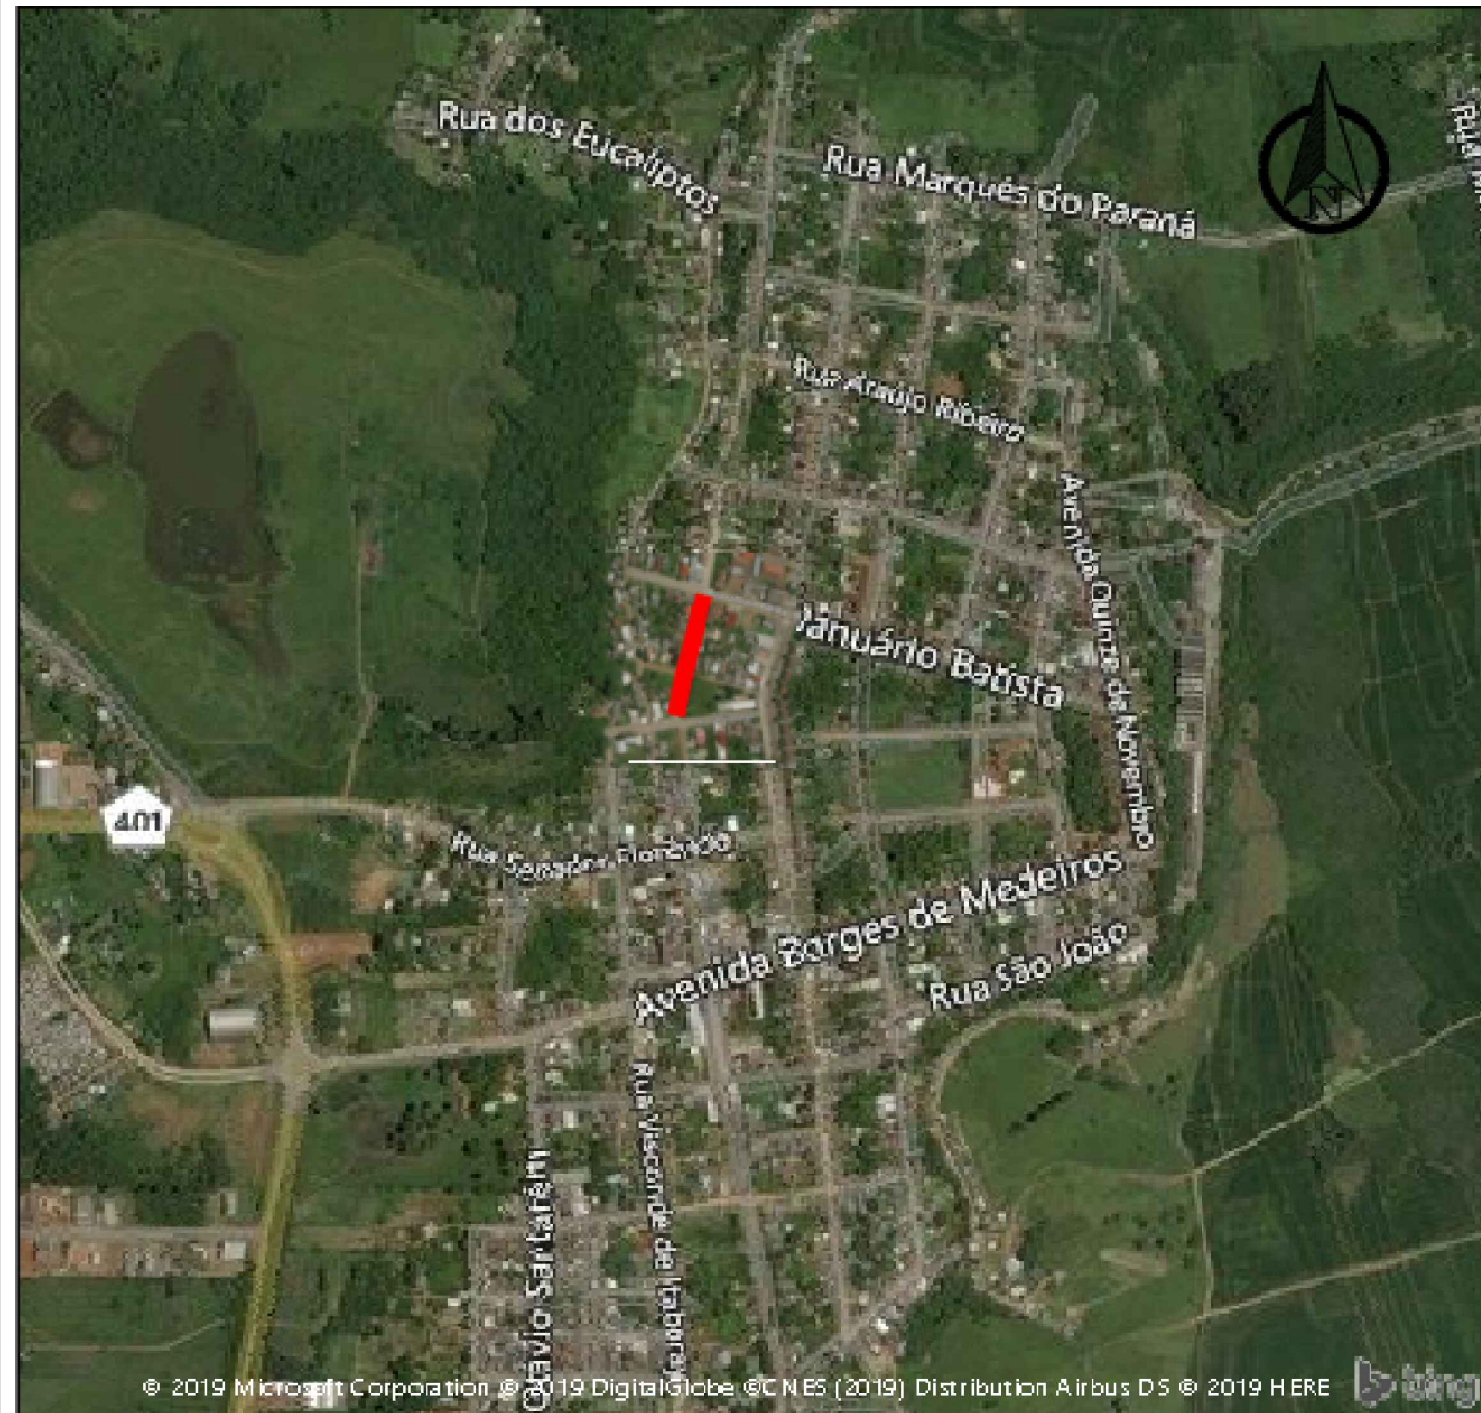

LOCALIZAÇÃO
Imagem do Bing
Sem escala

SITUAÇÃO
Imagem do Bing
Sem escala

LEGENDA:




PREFEITURA MUNICIPAL DE
GENERAL CÂMARA




TIPO:	SITUAÇÃO E LOCALIZAÇÃO
LOCAL:	RUA BUARQUE DE MACEDO
TRECHO:	Rua Getúlio Vargas - Rua Januário Batista
ÁREA:	(151,98m x 7,00m) + 28,52 (bocas) = 1.092,38m²



PROPRIETÁRIO:	_____
RESPONSÁVEL TÉCNICO:	HENRIQUE MEZZOMO CREA-RS: 208634



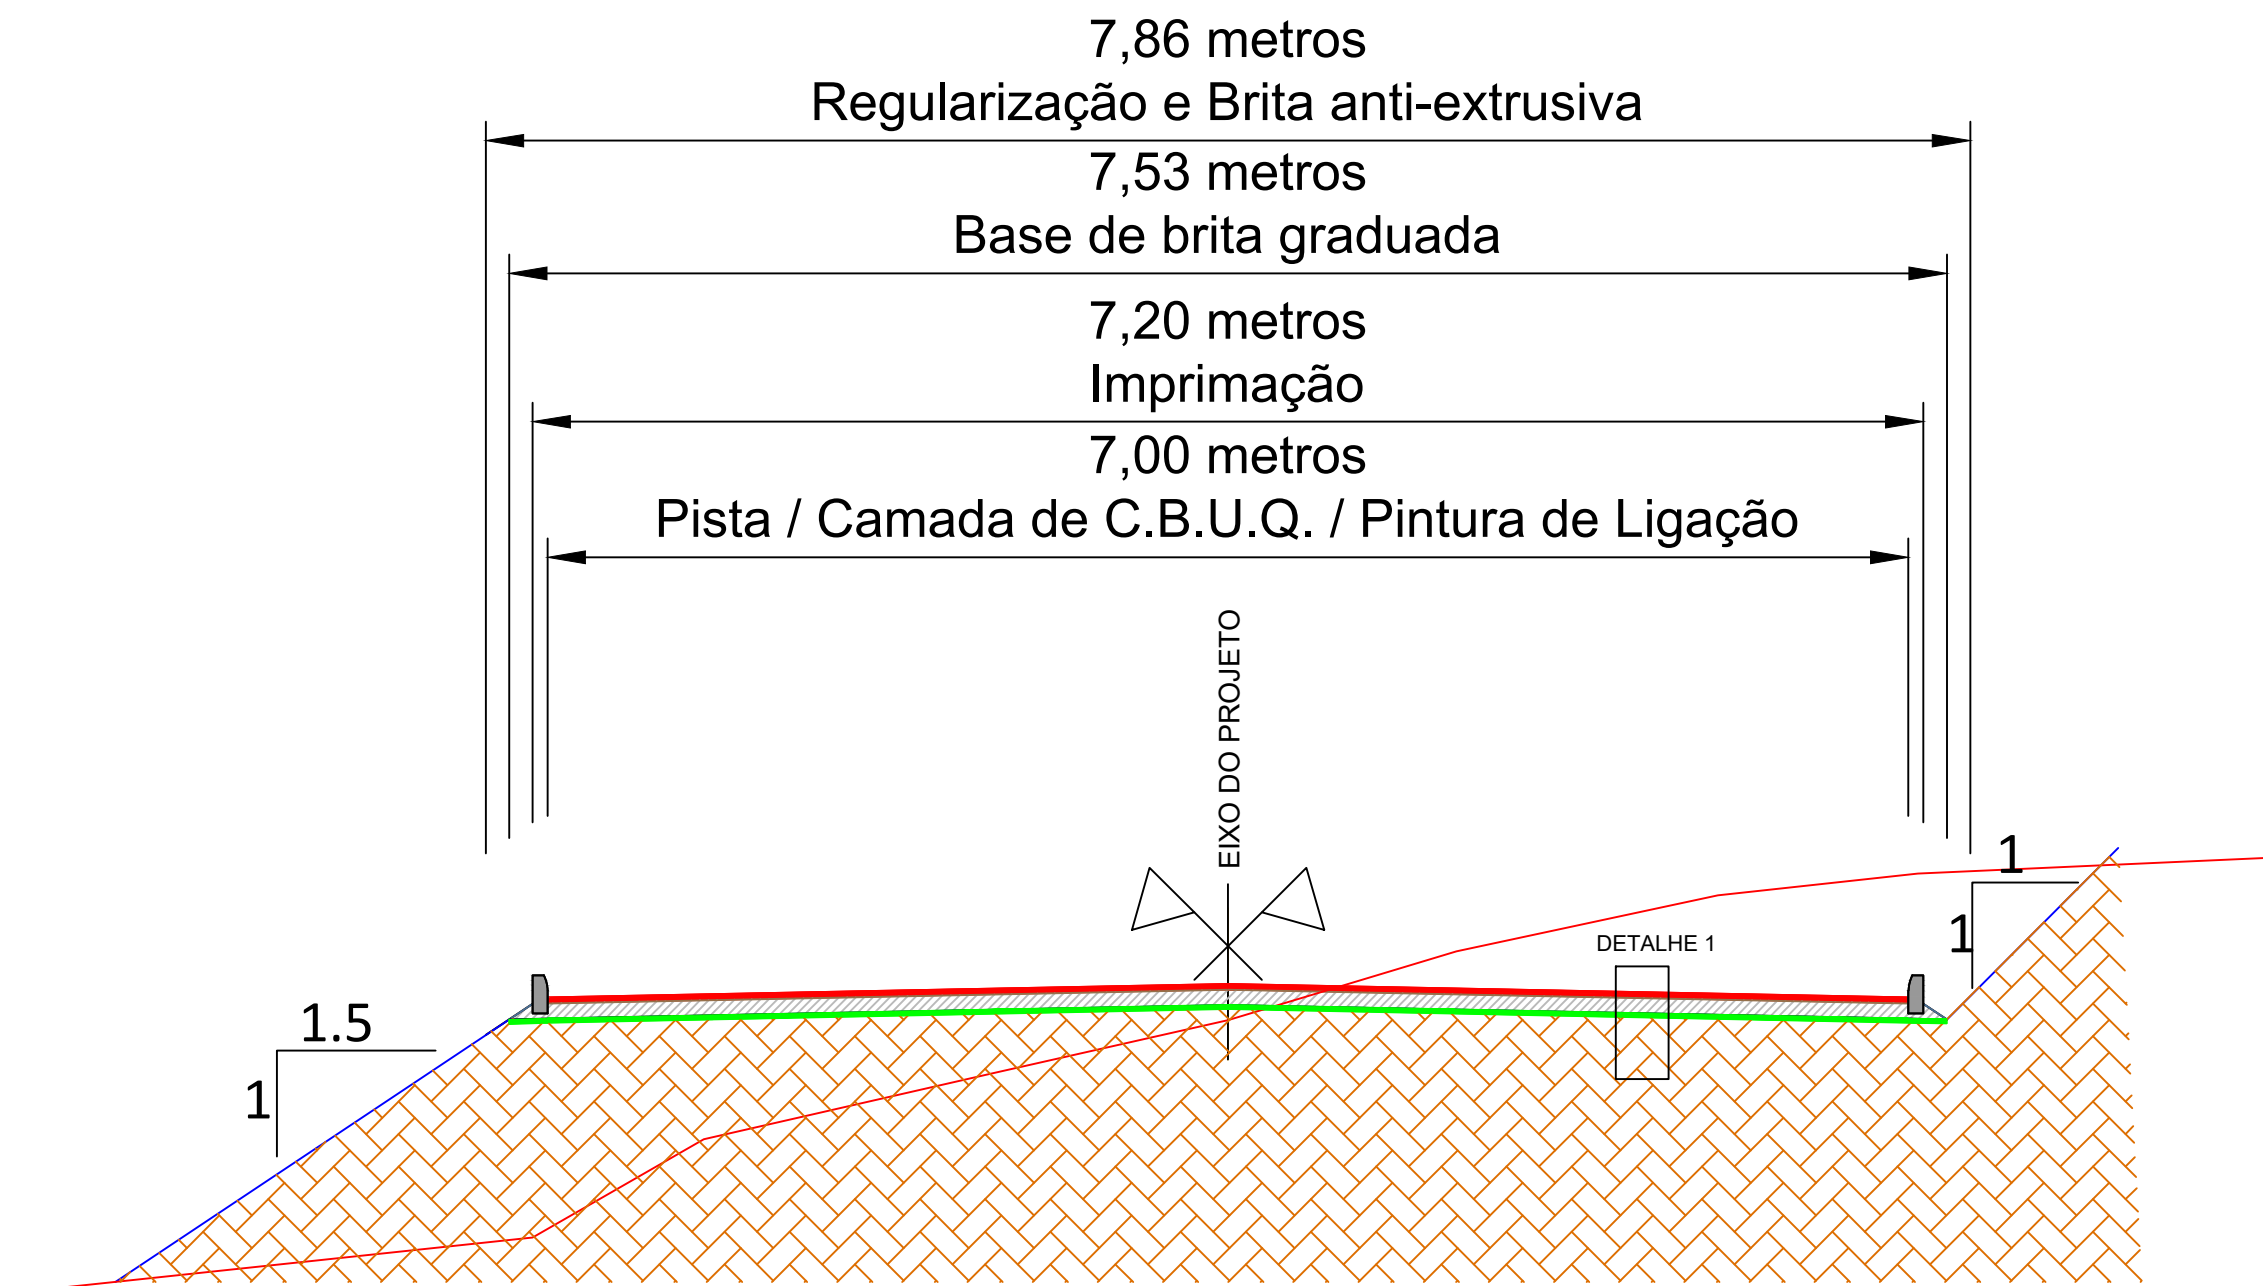
DATA:	2019
ESCALA:	SEM ESCALA
PRANCHA:	Única

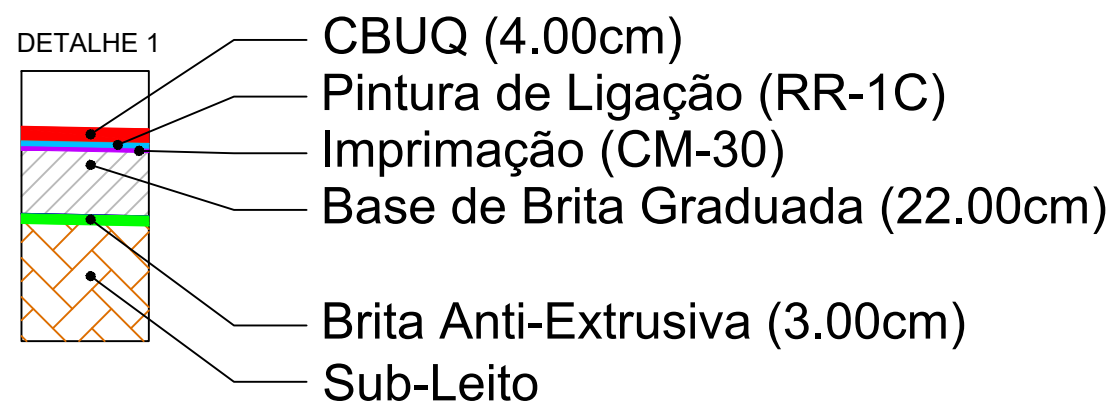

SEÇÃO TIPO DE PAVIMENTAÇÃO
SEM ESCALA



 PREFEITURA MUNICIPAL DE GENERAL CÂMARA		 Pelegrini & Mezzomo <small>CONSULTORIA E PROJETO</small>	
TIPO: SEÇÃO TIPO PAVIMENTAÇÃO		PROPRIETÁRIO: _____	DATA: 2019
LOCAL: RUA BUARQUE DE MACEDO		RESPONSÁVEL TÉCNICO: _____	ESCALA: SEM ESCALA
TRECHO: Rua Getúlio Vargas - Rua Januário Batista			PRANCHA: Única
ÁREA: (151,98m x 7,00m) + 28,52 (bocas) = 1.092,38m²		HENRIQUE MEZZOMO CREA-RS: 208634	

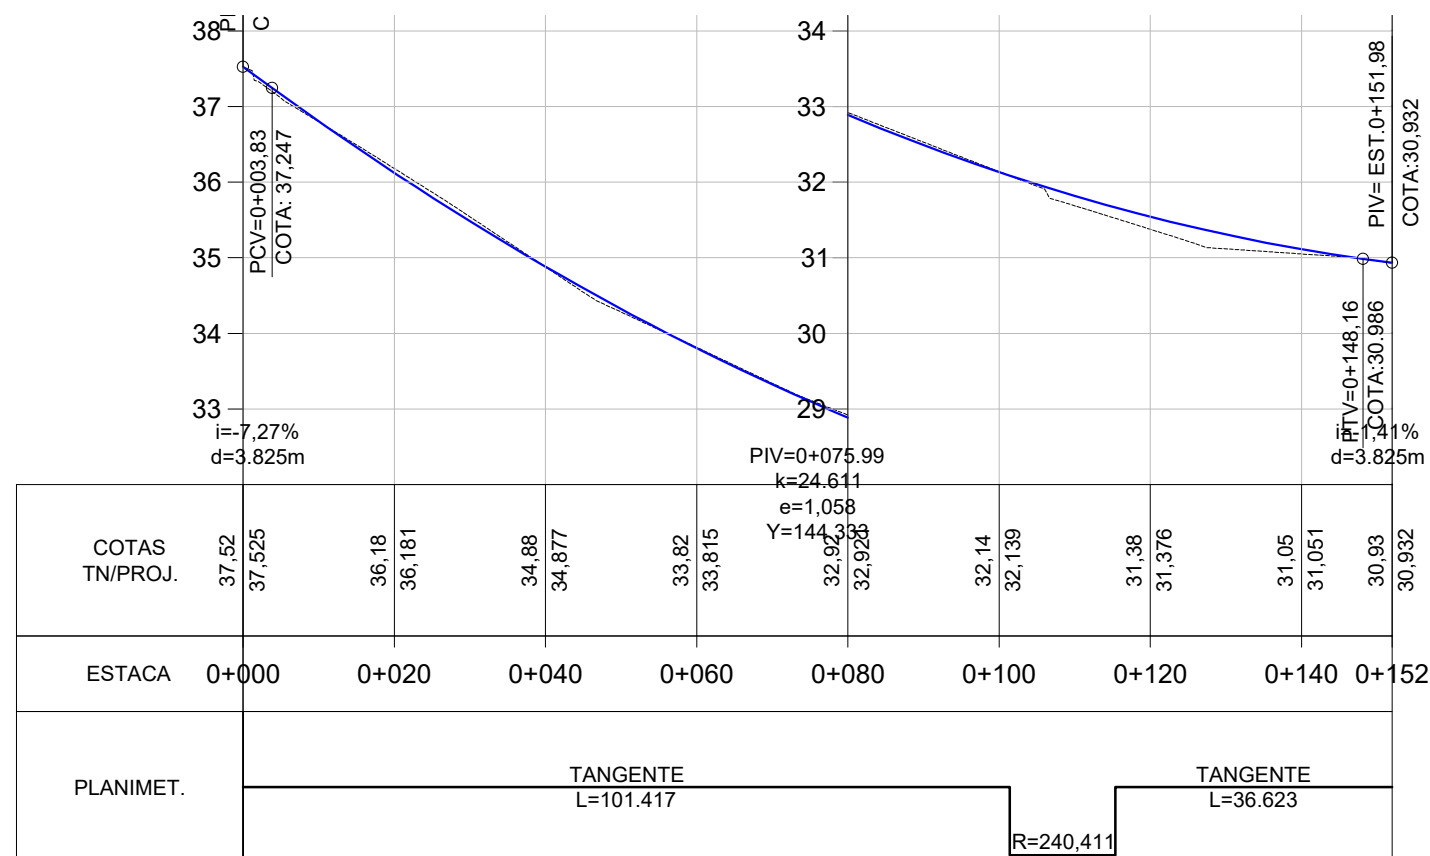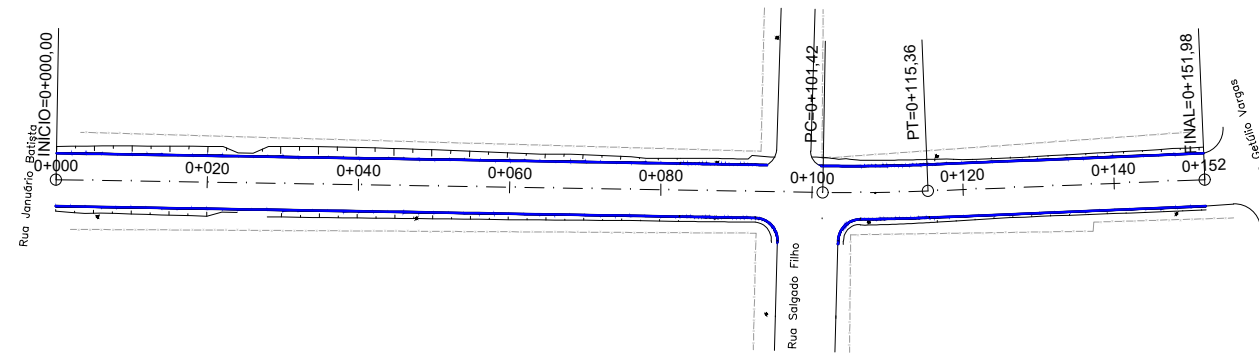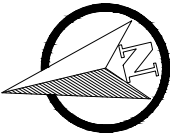


LEGENDA:

PLANTA BAIXA

- Norte
- Eixo Projetado
- Meio Fio Novo
- Acostamento
- Talude de Terraplenagem
- Cerca Existente
- Poste
- Área de Remoção

PERFIL

- Perfil Terreno Natural
- Perfil projetado (Pavimento)

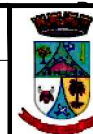

PREFEITURA MUNICIPAL DE
GENERAL CÂMARA

TIPO:

GEOMÉTRICO

LOCAL:

RUA BUARQUE DE MACEDO

TRECHO:

Rua Getúlio Vargas - Rua Januário Batista

ÁREA:

(151,98m x 7,00m) = 28,52 (bocas) = 1.092,38m²



PROPRIETÁRIO:

RESPONSÁVEL TÉCNICO:

HENRIQUE MEZZOMO
CREA-RS: 208634

DATA:

2019



ESCALA:

Horizontal: 1/1000

Vertical: 1/100


PRANCHA:

1

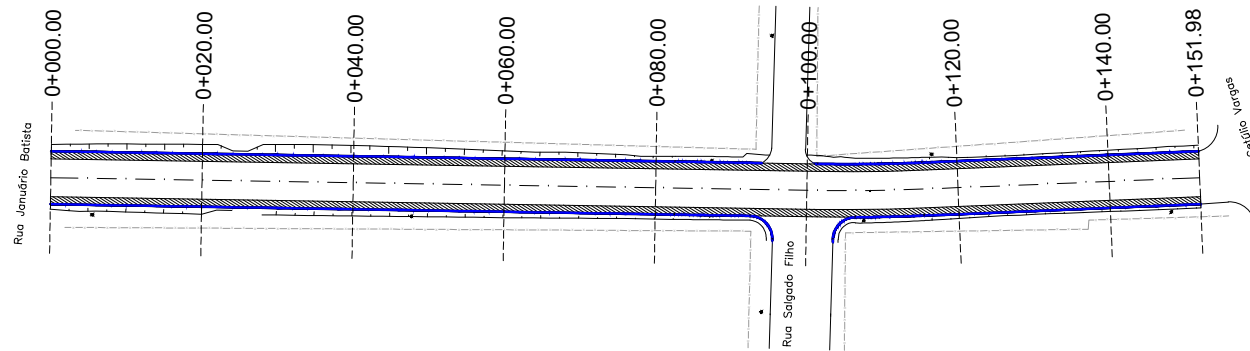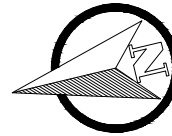

MEMÓRIA DE CÁLCULO -REMOÇÃO DE SOLOS DE BAIXA CAPACIDADE DE SUPORTE							
TRECHO		EXT. (m)	LARG. (m)	PROF. (h)	SEÇÃO (m²)	LADO	TOTAL VOLUME (m³)
0,00m	a	151,98m	1,00m	0,30m	0,30m²	DIREITO	45,59m³
0,00m	a	151,98m	1,00m	0,30m	0,30m²	ESQUERDO	45,59m³
REMOÇÃO DE SOLOS DE BAIXA CAPACIDADE DE SUPORTE							91,19m³

VOL. DE TERRAP. Rua Buarque de Macedo							
Estaca	Área de Corte (m²)	Área de Aterro (m²)	Volume de Corte (m³)	Volume de Aterro (m³)	Volum. Corte Acum. (m³)	Volum Aterro Acum. (m³)	Volume Líquido (m³)
0+000,00	2,48	0,00	0,00	0,00	0,00	0,00	0,00
0+020,00	3,24	0,00	57,19	0,00	57,19	0,00	57,19
0+040,00	2,72	0,00	59,51	0,00	116,69	0,00	116,69
0+060,00	2,39	0,00	51,05	0,00	167,74	0,00	167,74
0+080,00	2,12	0,00	45,08	0,00	212,82	0,00	212,82
0+100,00	3,56	0,00	56,75	0,00	269,57	0,00	269,57
0+120,00	0,61	0,00	41,68	0,00	311,24	0,00	311,24
0+140,00	1,37	0,00	19,79	0,00	331,03	0,00	331,03
0+151,98	1,98	0,00	20,07	0,00	351,10	0,00	351,10

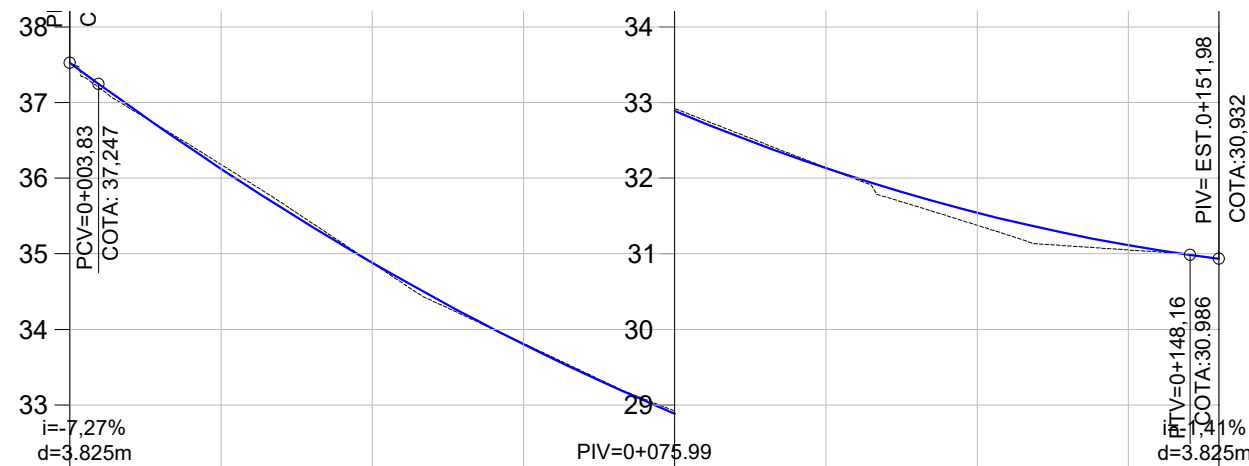

COTAS TN/PROJ.	37,52	37,525	36,18	36,181	34,88	34,877	33,82	33,815	32,92	32,925	32,14	32,139	31,38	31,376	31,05	31,051	30,93	30,932
ESTACA	0+000		0+020		0+040		0+060		0+080		0+100		0+120		0+140		0+152	
PLANIMET.	TANGENTE L=101.417																	
	R=240,411																	
	TANGENTE L=36.623																	

LEGENDA:

PLANTA BAIXA

Norte

0+020 Eixo Projetado

Meio Fio Novo

Acostamento

Talude de Terraplenagem

Cerca Existente

Poste

Área de Remoção

PERFIL

Perfil Terreno Natural

Perfil projetado (Pavimento)












PREFEITURA MUNICIPAL DE
GENERAL CÂMARA

TIPO:	TERRAPLENAGEM
LOCAL:	RUA BUARQUE DE MACEDO
TRECHO:	Rua Getúlio Vargas - Rua Januário Batista
ÁREA:	(151,98m x 7,00m)÷ 28,52 (bocas) = 1.092,38m²



PROPRIETÁRIO:	DATA:	2019
RESPONSÁVEL TÉCNICO:	ESCALA:	1/1000
	Vertical:	1/100
	PRANCHA:	1

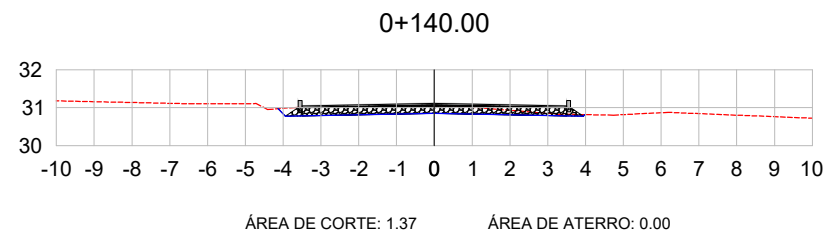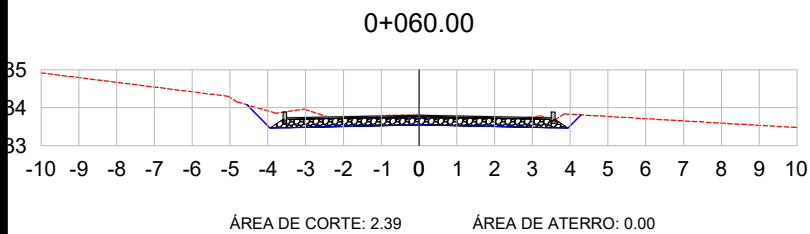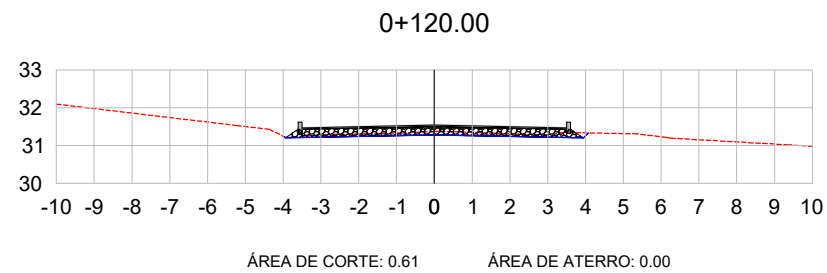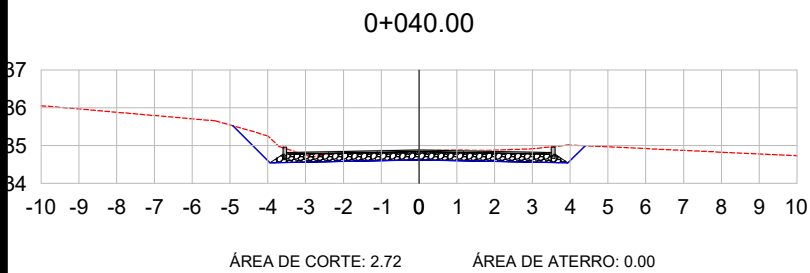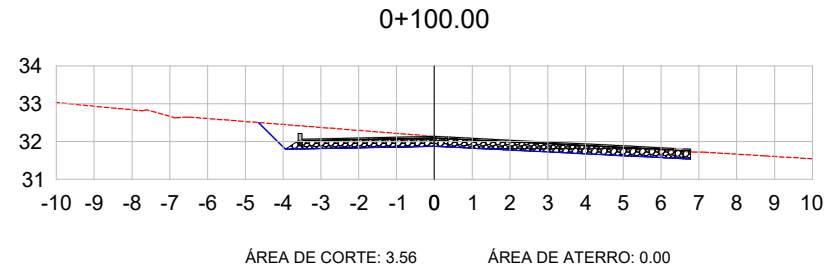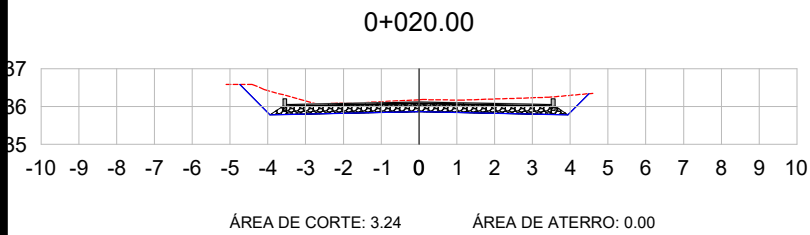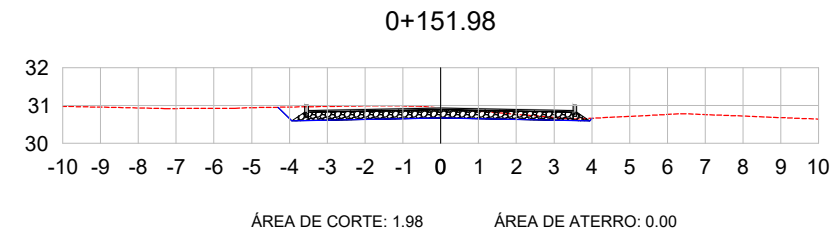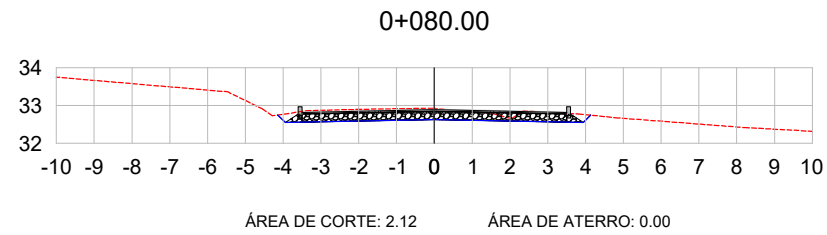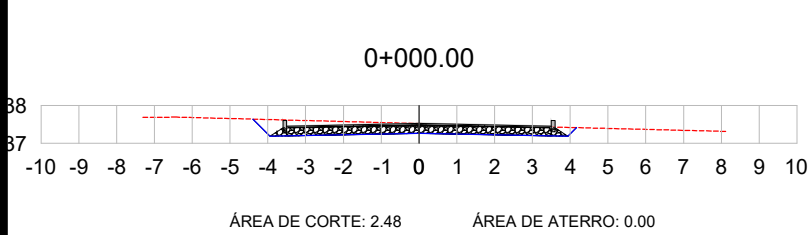

LEGENDA:

— TERRENO NATURAL
— TERRENO PROJETADO



PREFEITURA MUNICIPAL DE
GENERAL CÂMARA

TIPO:

SEÇÕES TRANSVERSAIS

LOCAL:

RUA BUARQUE DE MACEDO

TRECHO:

Rua Getúlio Vargas - Rua Januário Batista

ÁREA:

(151,98m x 7,00m)÷ 28,52 (bocas) = 1.092,38m²

PROPRIETÁRIO:

RESPONSÁVEL TÉCNICO:



Pelegrini & Mezzomo

CONSULTORIA E PROJETOS

HENRIQUE MEZZOMO
CREA-RS: 208634

DATA:



2019

ESCALA:

1/200


PRANCHA:

1

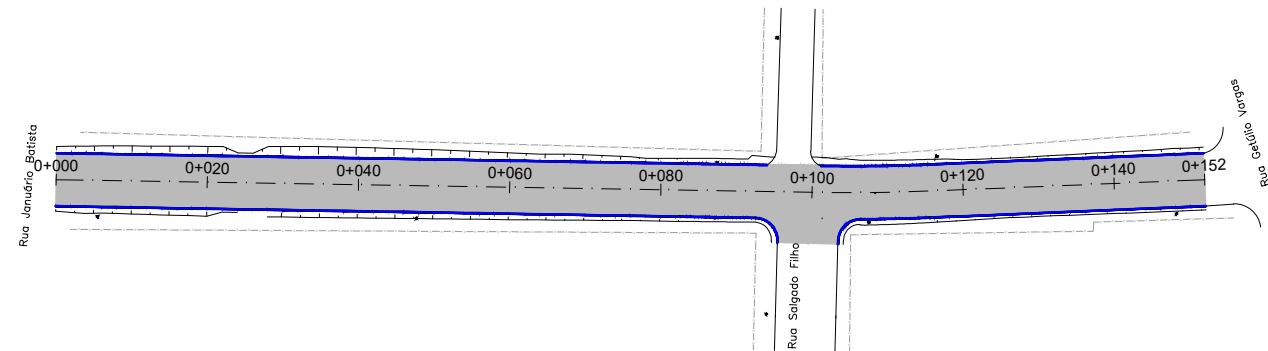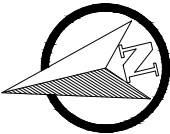


MEMÓRIA DE CÁLCULO - PAVIMENTAÇÃO							
PAVIMENTAÇÃO COM C.B.U.Q							
TRECHO			EXT. (m)	LARG. (m)	ESP. (h)	BOCAS (m²)	VOLUME (m³)
0,00m	a	151,98m	151,98m	7,00m	0,04m	28,52m²	43,70m³
IMPRIMAÇÃO COM ASFALTO DILUÍDO CM-30							
TRECHO			EXT. (m)	LARG. (m)	BOCAS (m²)		ÁREA (m²)
0,00m	a	151,98m	151,98m	7,20m	28,52m²		1.122,78m²
PINTURA DE LIGAÇÃO COM EMULSÃO RR-1C							
TRECHO			EXT. (m)	LARG. (m)	BOCAS (m²)		ÁREA (m²)
0,00m	a	151,98m	151,98m	7,00m	28,52m²		1.092,38m²
BASE COM BRITA GRADUADA							
TRECHO			EXT. (m)	LARG. (m)	ESP. (h)	BOCAS (m²)	VOLUME (m³)
0,00m	a	151,98m	151,98m	7,53m	0,22m	28,52m²	258,04m³
BRITA ANTI-EXTRUSIVA							
TRECHO			EXT. (m)	LARG. (m)	ESP. (h)	BOCAS (m²)	VOLUME (m³)
0,00m	a	151,98m	151,98m	7,86m	0,03m	28,52m²	36,69m³


LEGENDA:




Norte

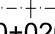


0+020 Eixo Projetado




Meio-Fio novo

 


Talude de Terraplenagem

 

Cerca Existente



Poste



Área Pavimentada



PREFEITURA MUNICIPAL DE
GENERAL CÂMARA

TIPO:
GEOMÉTRICO

LOCAL:
RUA BUARQUE DE MACEDO

TRECHO:
Rua Getúlio Vargas - Rua Januário Batista

ÁREA:
(151,98m x 7,00m) + 28,52 (bocas) = 1.092,38m²






PROPRIETÁRIO:
RESPONSÁVEL TÉCNICO:
HENRIQUE MEZZOMO
CREA-RS: 208634

DATA:
2019

ESCALA:
Horizontal:
Vertical:
1/1000
1/100

PRANCHA:
1

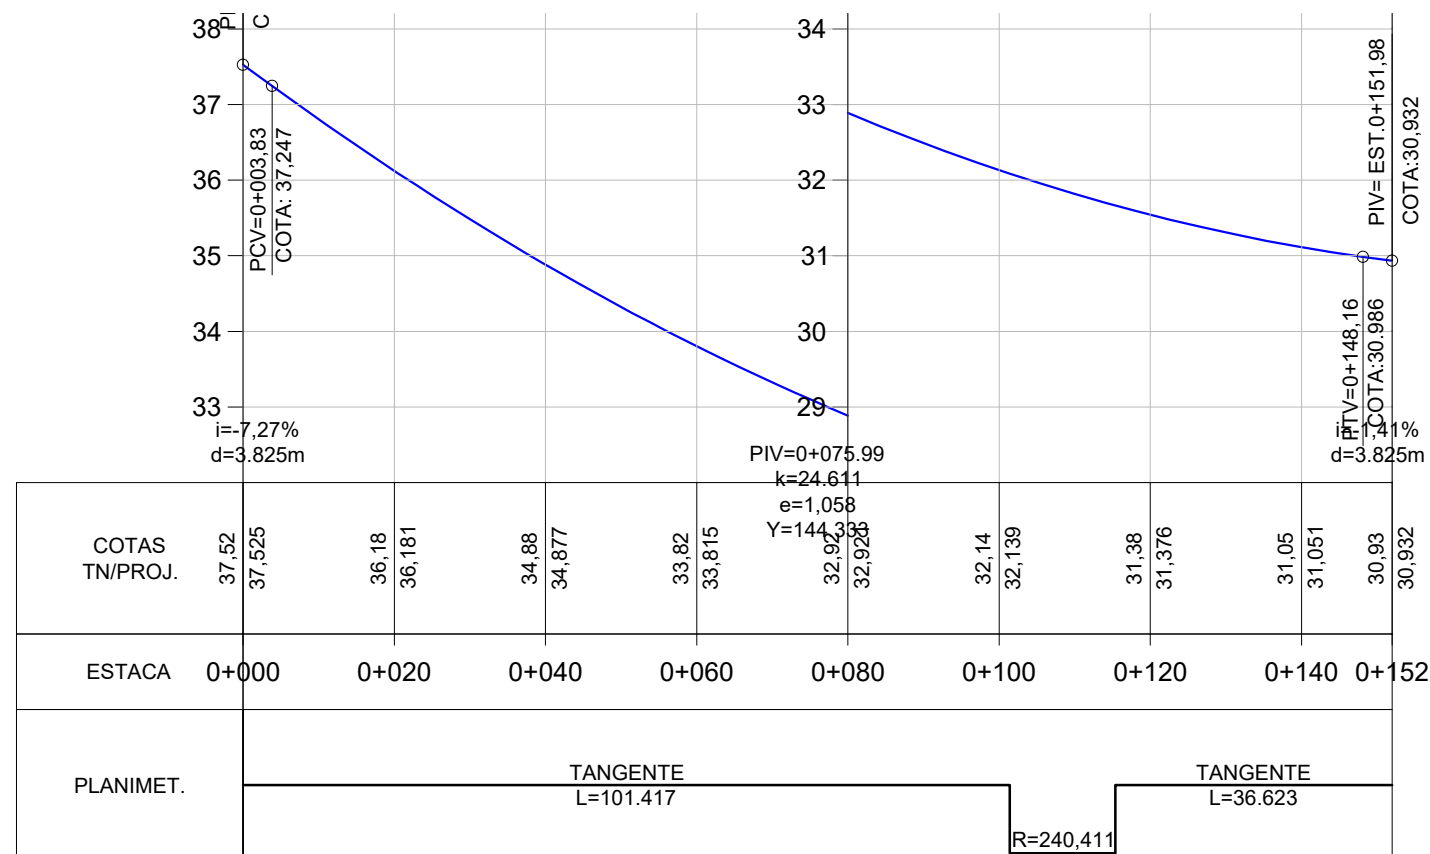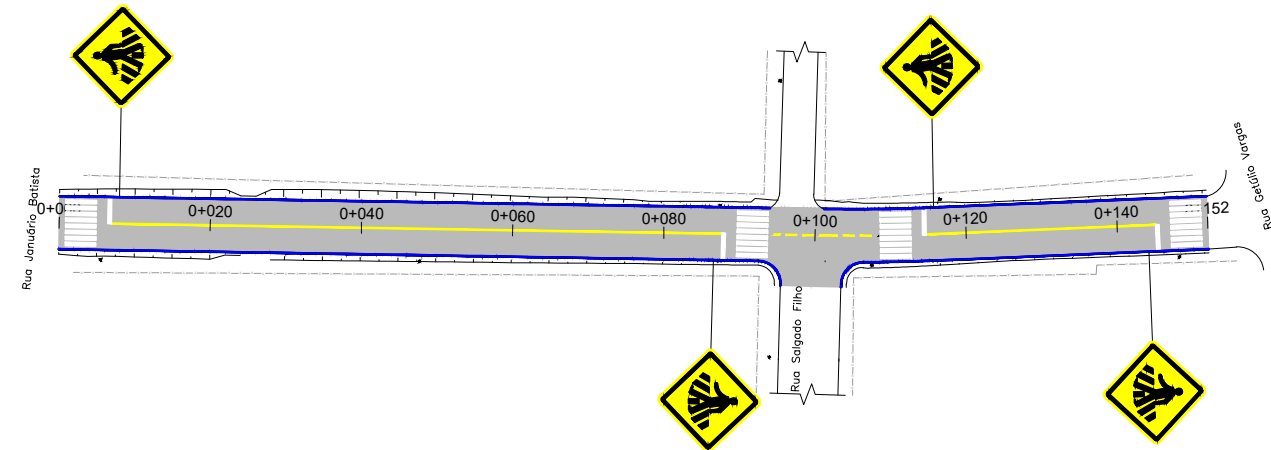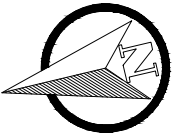

LEGENDA:

- PLANTA BAIXA**
- 0+020 Eixo Projetado
 - Meio Fio Novo
 - Norte
 - Área de Pavimentação
 - Placa A-32b (Passagem de Pedetres)
 - Eixo Sinalizado
 - Faixa de Pedestre



PREFEITURA MUNICIPAL DE
GENERAL CÂMARA

TIPO:

SINALIZAÇÃO

LOCAL:

RUA BUARQUE DE MACEDO

TRECHO:

Rua Getúlio Vargas - Rua Januário Batista

ÁREA:

(151,98m x 7,00m) = 28,52 (bocas) = 1.092,38m²

PROPRIETÁRIO:

RESPONSÁVEL TÉCNICO:



Pelegrini & Mezzomo

CONSULTORIA E PROJETOS

HENRIQUE MEZZOMO
CREA-RS: 208634

DATA:

2019




ESCALA:

Horizontal: 1/1000

Vertical: 1/100

PRANCHA:

1

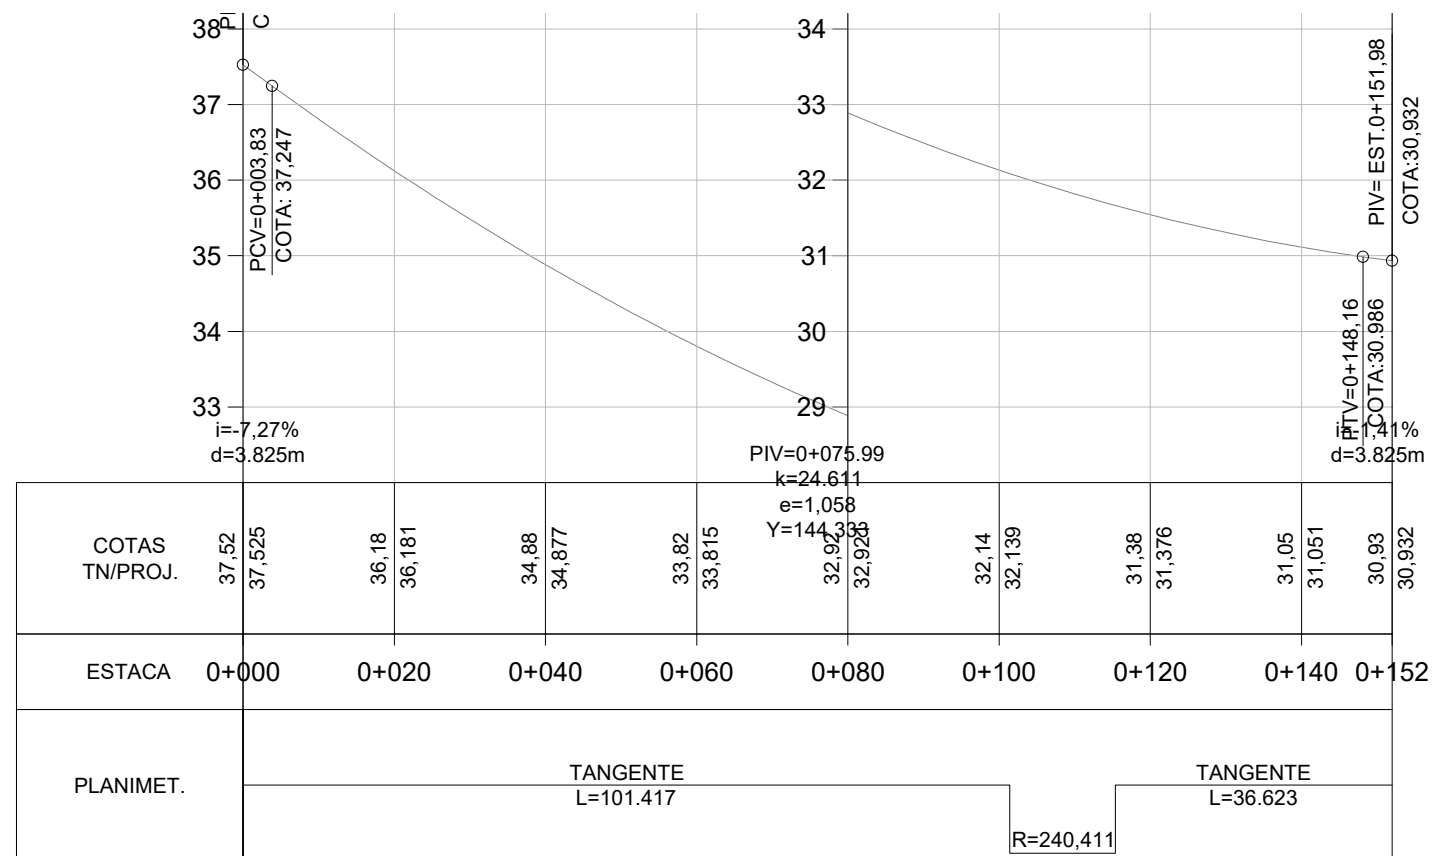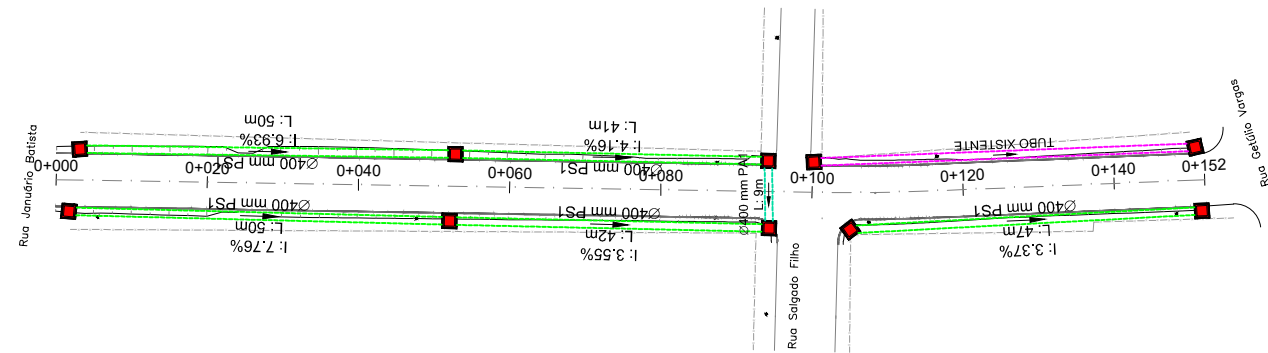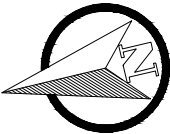

LEGENDA:

- Tubulação Existente
- Tubulação PS1 Ø400mm
- Tubulação PA1 Ø400mm
- Tubulação PS1 Ø600mm
- Tubulação PA1 Ø600mm

- Caixa Coletora Simples 80 x 80cm int.
- Caixa Coletora Combinada 80 x 80cm int.



PREFEITURA MUNICIPAL DE
GENERAL CÂMARA

TIPO:

DRENAGEM

LOCAL:

RUA BUARQUE DE MACEDO

TRECHO:

Rua Getúlio Vargas - Rua Januário Batista

ÁREA:

(151,98m x 7,00m) = 28,52 (bocas) = 1.092,38m²

PROPRIETÁRIO:

RESPONSÁVEL TÉCNICO:



Pelegrini & Mezzomo

CONSULTORIA E PROJETOS

HENRIQUE MEZZOMO
CREA-RS: 208634

DATA:

2019

ESCALA:

Horizontal: 1/1000

Vertical: 1/100

PRANCHA:

1