


PROJETO DE PAVIMENTAÇÃO


LOCAL: RUA VISCONDE DO RIO BRANCO

TRECHO: Rua Getúlio Vargas - Rua Sen. Florêncio

ÁREA: 144,88m x 8,00m = 1.159,04m²

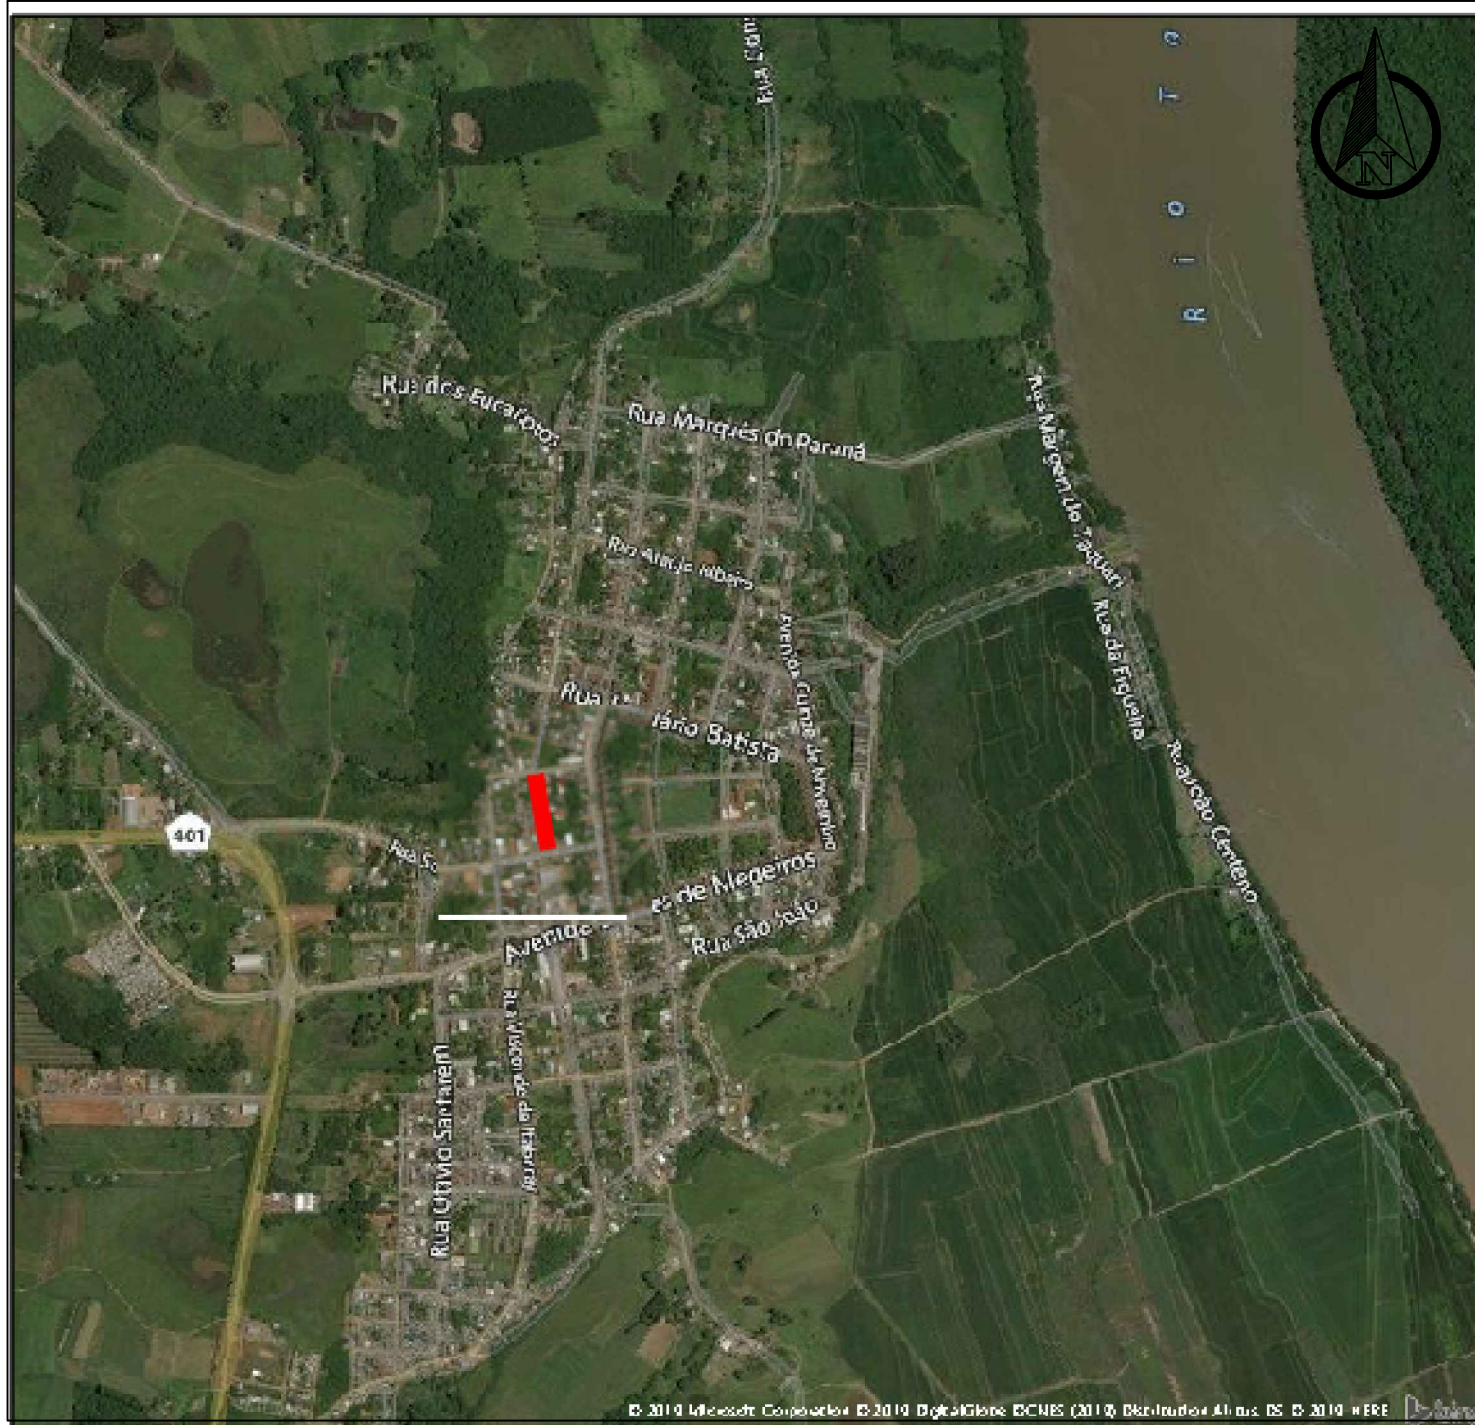


SITUAÇÃO
Imagem do Google
Sem escala

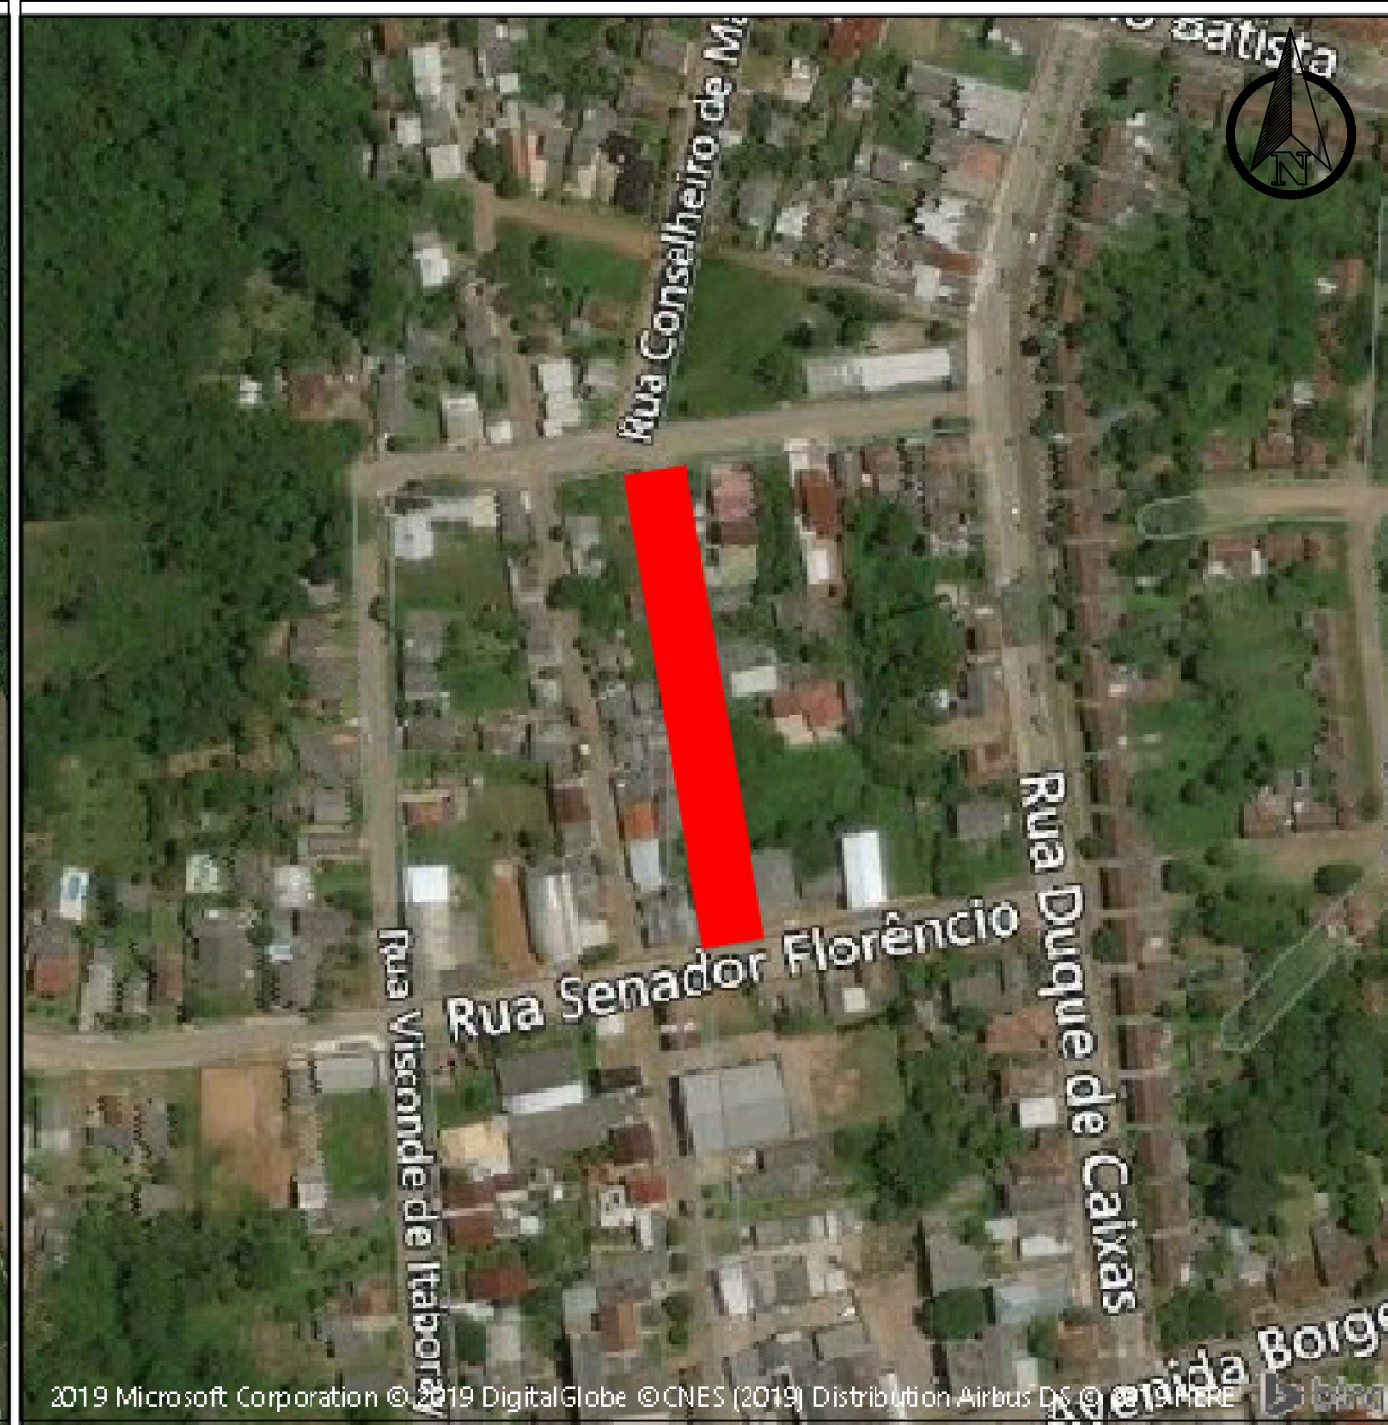

LOCALIZAÇÃO
Imagem do Google
Sem escala

LEGENDA:

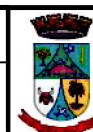

PREFEITURA MUNICIPAL DE
GENERAL CÂMARA

Pelegrini & Mezzomo



TIPO:

SITUAÇÃO E LOCALIZAÇÃO

LOCAL:

RUA VISCONDE DO RIO BRANCO

TRECHO:

Rua Getúlio Vargas - Rua Sen. Florêncio

ÁREA:

144,88m x 8,00m = 1.159,04m²

PROPRIETÁRIO:

RESPONSÁVEL TÉCNICO:

HENRIQUE MEZZOMO
CREA-RS: 208634

DATA:


2019

ESCALA:

SEM ESCALA


PRANCHA:

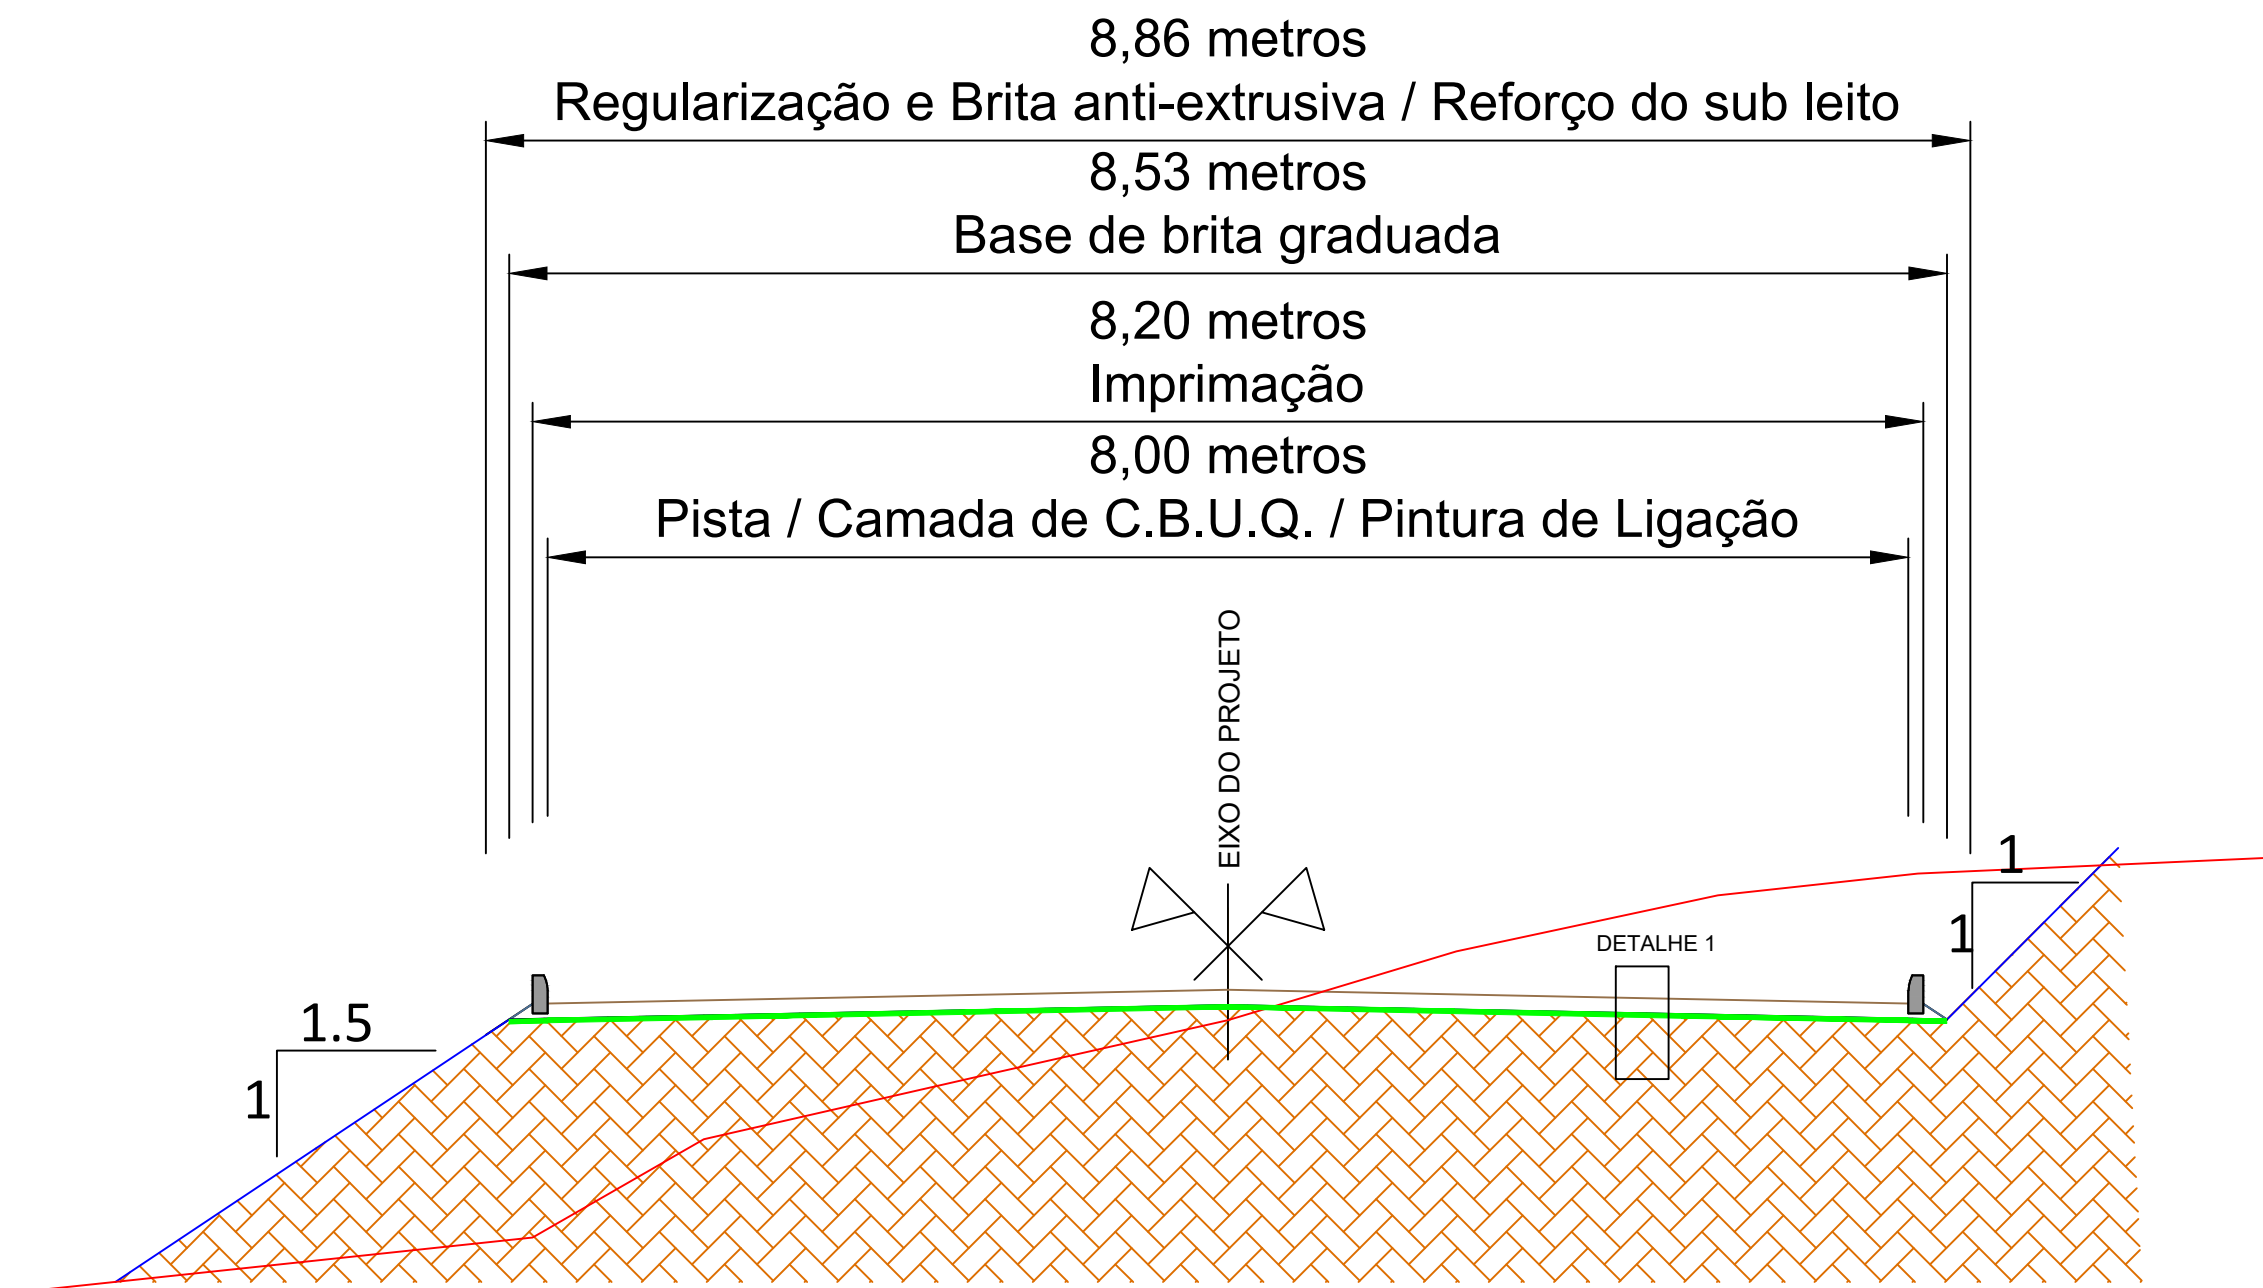

Única






SEÇÃO TIPO DE PAVIMENTAÇÃO

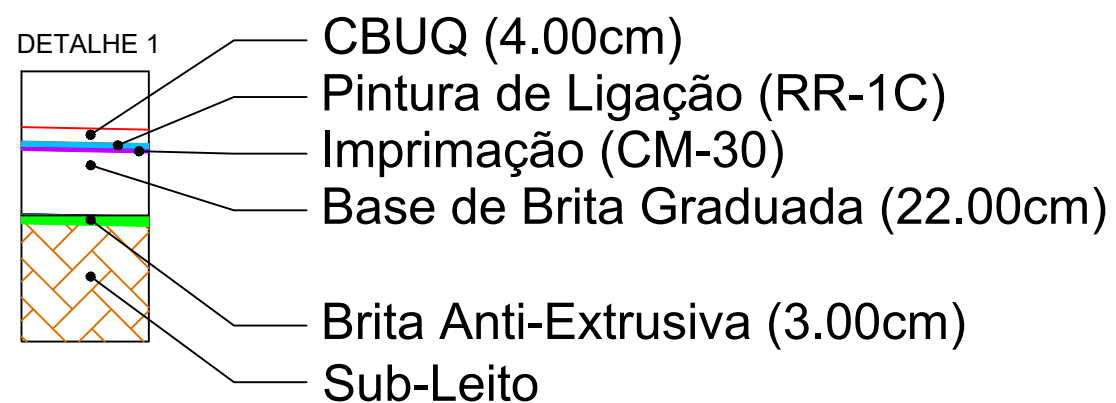SEM ESCALA




 PREFEITURA MUNICIPAL DE GENERAL CÂMARA	 Pelegrini & Mezzomo <small>CONSULTORIA E PROJETO</small>	
TIPO: SEÇÃO TIPO PAVIMENTAÇÃO	PROPRIETÁRIO: 	DATA: 2019
LOCAL: RUA VISCONDE DO RIO BRANCO TRECHO: Rua Getúlio Vargas - Rua Sen. Florêncio ÁREA: 144,88m x 8,00m = 1.159,04m²	RESPONSÁVEL TÉCNICO: HENRIQUE MEZZOMO <small>CREA-RS: 208634</small>	ESCALA: SEM ESCALA PRANCHA: Única

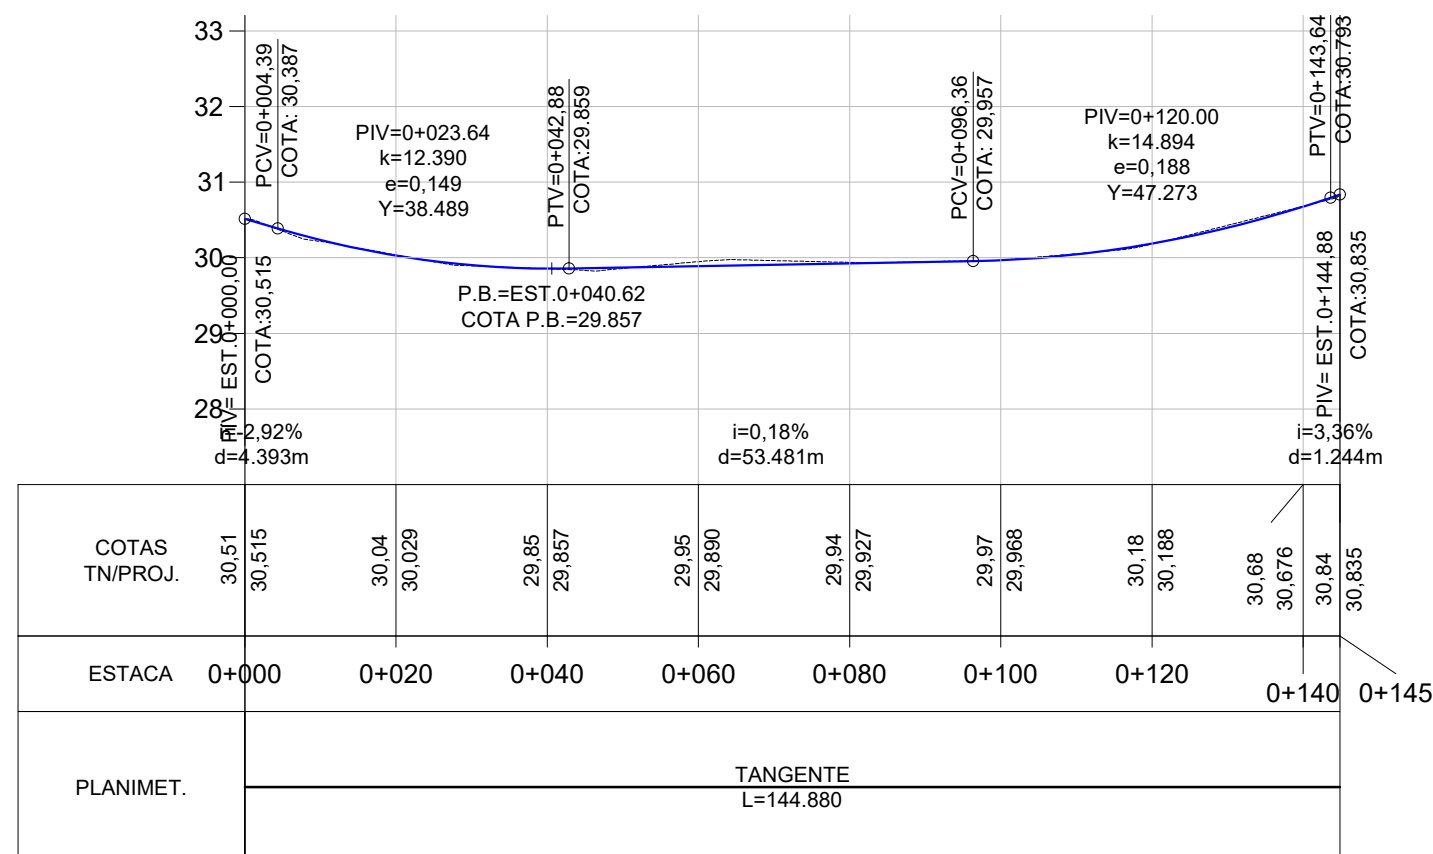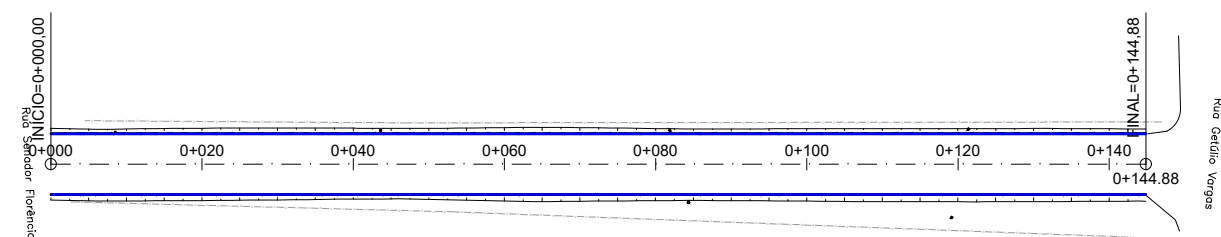
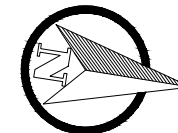


LEGENDA:

PLANTA BAIXA

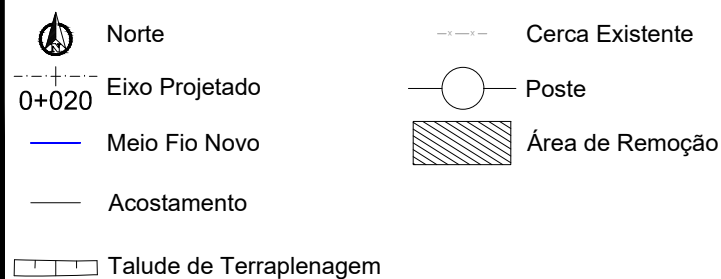

PERFIL

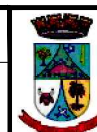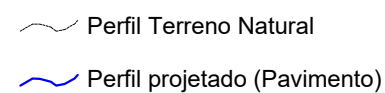

PREFEITURA MUNICIPAL DE
GENERAL CÂMARA

TIPO:

GEOMÉTRICO

LOCAL:

RUA VISCONDE DO RIO BRANCO

TRECHO:

Rua Getúlio Vargas - Rua Sen. Florêncio

ÁREA:

144,88m x 8,00m = 1.159,04m²



PROPRIETÁRIO:

DATA:

2019

RESPONSÁVEL TÉCNICO:



ESCALA:

Horizontal:
Vertical: 1/1000
1/100

PRANCHA:


1

HENRIQUE MEZZOMO
CREA-RS: 208634

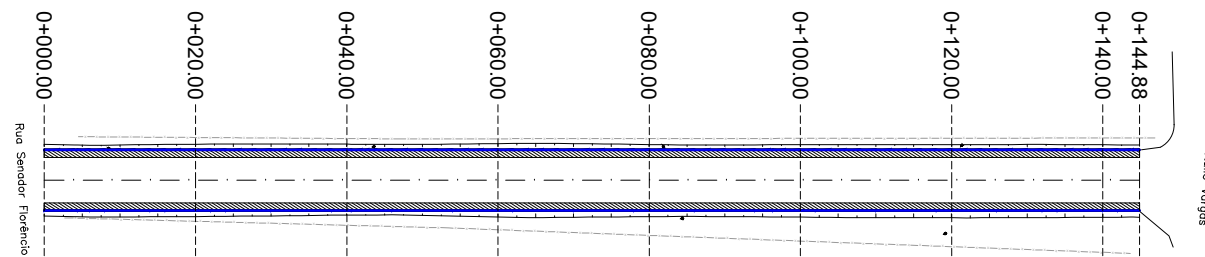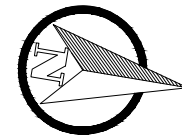

MEMÓRIA DE CÁLCULO -REMOÇÃO DE SOLOS DE BAIXA CAPACIDADE DE SUPORTE						
TRECHO	EXT. (m)	LARG. (m)	PROF. (h)	SEÇÃO (m²)	LADO	TOTAL VOLUME (m³)
0,00m a 144,88m	144,88m	1,00m	0,30m	0,30m²	DIREITO	43,46m³
0,00m a 144,88m	144,88m	1,00m	0,30m	0,30m²	ESQUERDO	43,46m³
REMOÇÃO DE SOLOS DE BAIXA CAPACIDADE DE SUPORTE						86,93m³

VOL. DE TERRAP. Rua Visconde de Rio Branco							
Estaca	Área de Corte (m²)	Área de Aterro (m²)	Volume de Corte (m³)	Volume de Aterro (m³)	Volum. Corte Acum. (m³)	Volum Aterro Acum. (m³)	Volume Líquido (m³)
0+000,00	2,56	0,00	0,00	0,00	0,00	0,00	0,00
0+020,00	2,92	0,00	54,77	0,00	54,77	0,00	54,77
0+040,00	2,46	0,00	53,80	0,00	108,58	0,00	108,58
0+060,00	3,19	0,00	56,45	0,00	165,03	0,00	165,03
0+080,00	2,81	0,00	59,99	0,00	225,02	0,00	225,02
0+100,00	2,69	0,00	55,07	0,00	280,09	0,00	280,09
0+120,00	3,02	0,00	57,15	0,00	337,24	0,00	337,24
0+140,00	3,02	0,00	60,41	0,00	397,64	0,00	397,64
0+144,88	2,88	0,00	14,38	0,00	412,03	0,00	412,03

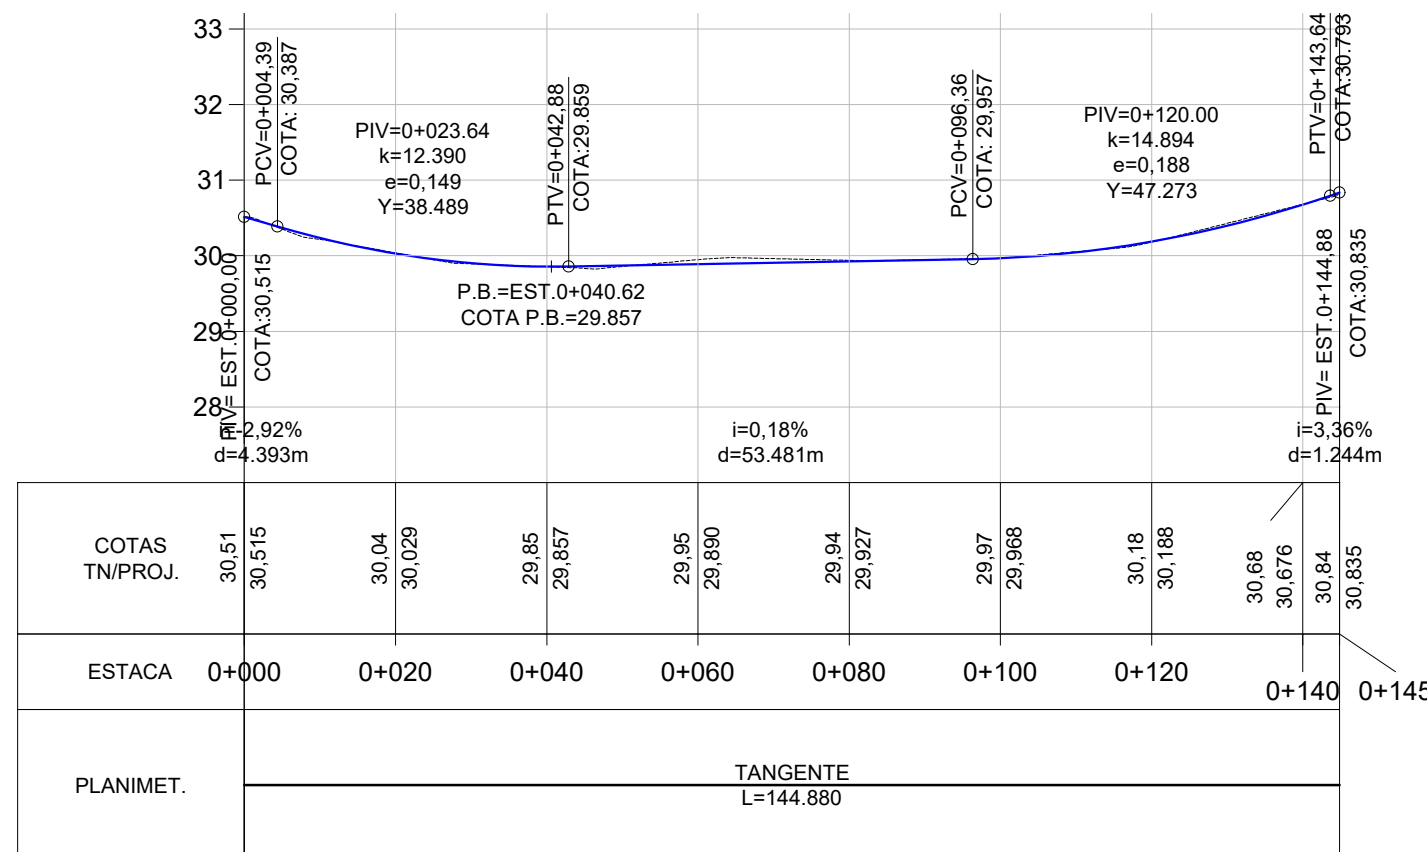

LEGENDA:

PLANTA BAIXA

Norte

0+020 Eixo Projetado

Meio Fio Novo

Acostamento

Talude de Terraplenagem

Cerca Existente

Poste

Área de Remoção

PERFIL

Perfil Terreno Natural

Perfil projetado (Pavimento)












PREFEITURA MUNICIPAL DE
GENERAL CÂMARA

TIPO:	TERRAPLENAGEM
LOCAL:	RUA VISCONDE DO RIO BRANCO
TRECHO:	Rua Getúlio Vargas - Rua Sen. Florêncio
ÁREA:	144,88m x 8,00m = 1.159,04m²



PROPRIETÁRIO:	DATA:	2019
RESPONSÁVEL TÉCNICO:	ESCALA:	Horizontal: 1/1000 Vertical: 1/100
HENRIQUE MEZZOMO CREA-RS: 208634	PRANCHA:	1

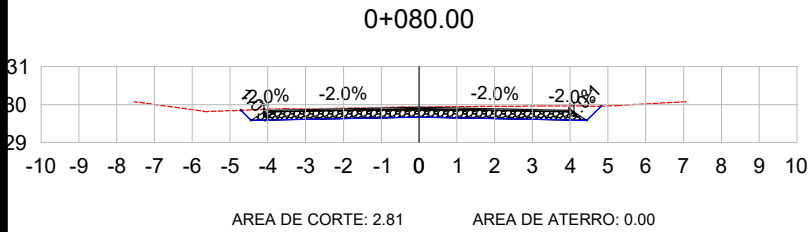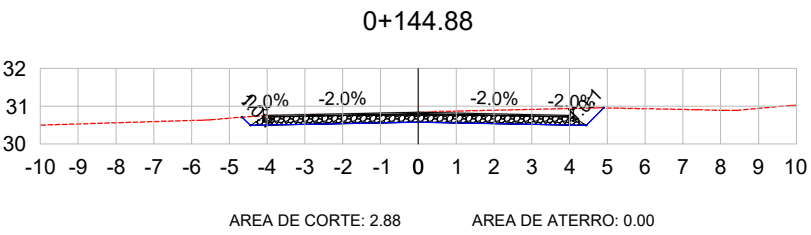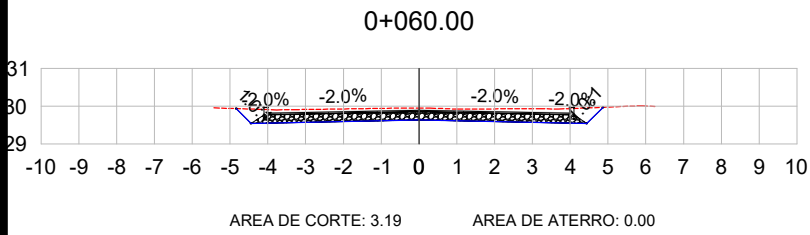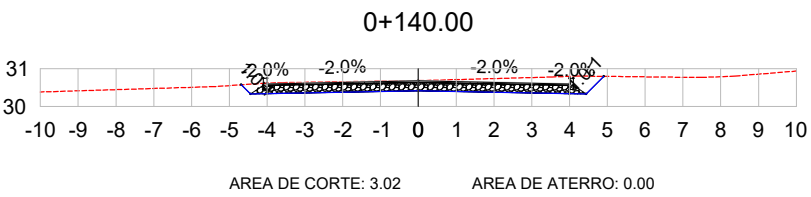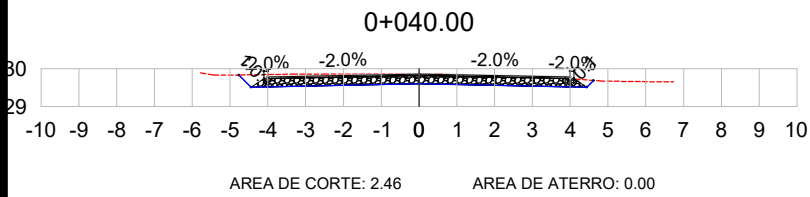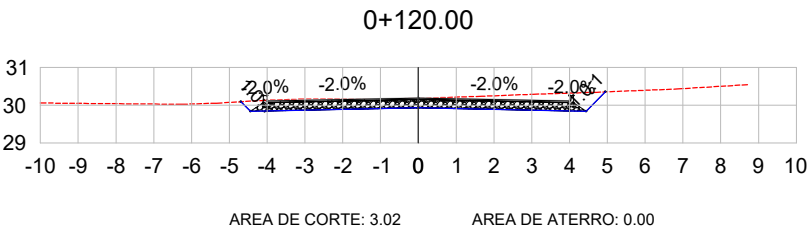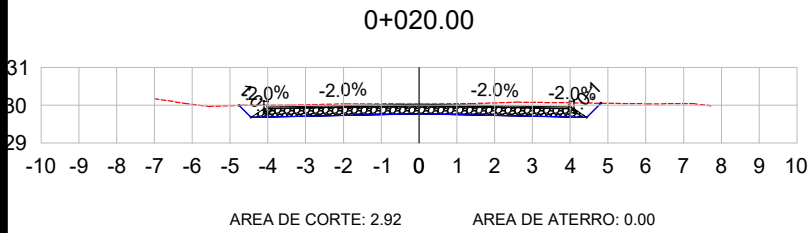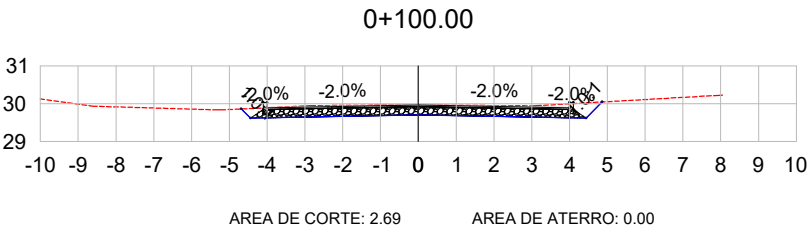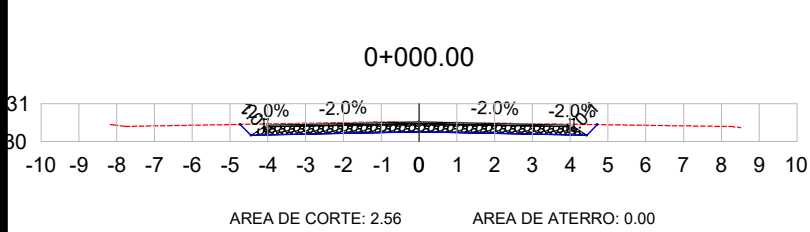

LEGENDA:

TERRENO NATURAL
TERRENO PROJETADO



PREFEITURA MUNICIPAL DE
GENERAL CÂMARA

TIPO:
SEÇÕES TRANSVERSAIS

LOCAL:
RUA VISCONDE DO RIO BRANCO



TRECHO:
Rua Getúlio Vargas - Rua Sen. Florêncio

ÁREA:
144,88m x 8,00m = 1.159,04m²




PROPRIETÁRIO:
RESPONSÁVEL TÉCNICO:
HENRIQUE MEZZOMO
CREA-RS: 208634

DATA:
2019
ESCALA:
1/200
PRANCHA:
1

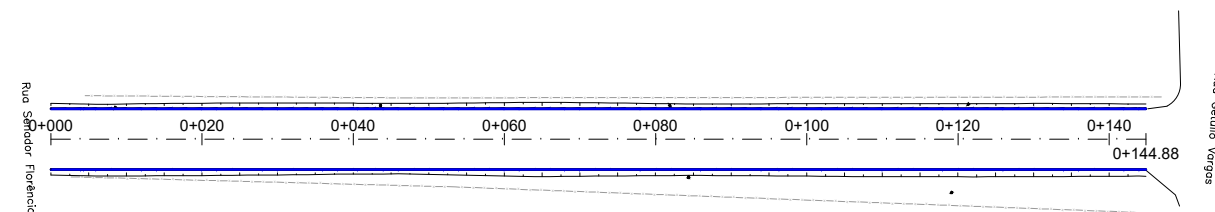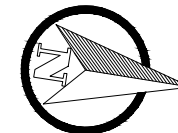


MEMÓRIA DE CÁLCULO - PAVIMENTAÇÃO							
PAVIMENTAÇÃO COM C.B.U.Q							
TRECHO			EXT. (m)	LARG. (m)	ESP. (h)	BOCAS (m²)	VOLUME (m³)
0,00m	a	144,88m	144,88m	8,00m	0,04m	0,00m²	46,36m³
IMPRIMAÇÃO COM ASFALTO DILUÍDO CM-30							
TRECHO			EXT. (m)	LARG. (m)	BOCAS (m²)		ÁREA (m²)
0,00m	a	144,88m	144,88m	8,20m	0,00m²		1.188,02m²
PINTURA DE LIGAÇÃO COM EMULSÃO RR-1C							
TRECHO			EXT. (m)	LARG. (m)	BOCAS (m²)		ÁREA (m²)
0,00m	a	144,88m	144,88m	8,00m	0,00m²		1.159,04m²
BASE COM BRITA GRADUADA							
TRECHO			EXT. (m)	LARG. (m)	ESP. (h)	BOCAS (m²)	VOLUME (m³)
0,00m	a	144,88m	144,88m	8,53m	0,22m	0,00m²	271,88m³
BRITA ANTI-EXTRUSIVA							
TRECHO			EXT. (m)	LARG. (m)	ESP. (h)	BOCAS (m²)	VOLUME (m³)
0,00m	a	144,88m	144,88m	8,86m	0,03m	0,00m²	38,51m³


LEGENDA:




Norte

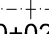


0+020 Eixo Projetado




Meio-Fio novo

 


Talude de Terraplenagem

 

Cerca Existente



Poste



Área Pavimentada



PREFEITURA MUNICIPAL DE
GENERAL CÂMARA

TIPO:

PAVIMENTAÇÃO

LOCAL:

RUA VISCONDE DO RIO BRANCO

TRECHO:

Rua Getúlio Vargas - Rua Sen. Florêncio

ÁREA:

144,88m x 8,00m = 1.159,04m²

PROPRIETÁRIO:

RESPONSÁVEL TÉCNICO:

Pelegrini & Mezzomo

CONSULTORIA E PROJETOS

HENRIQUE MEZZOMO
CREA-RS: 208634

DATA:




2019

ESCALA:

Horizontal: 1/1000
Vertical: 1/100

PRANCHA:

1

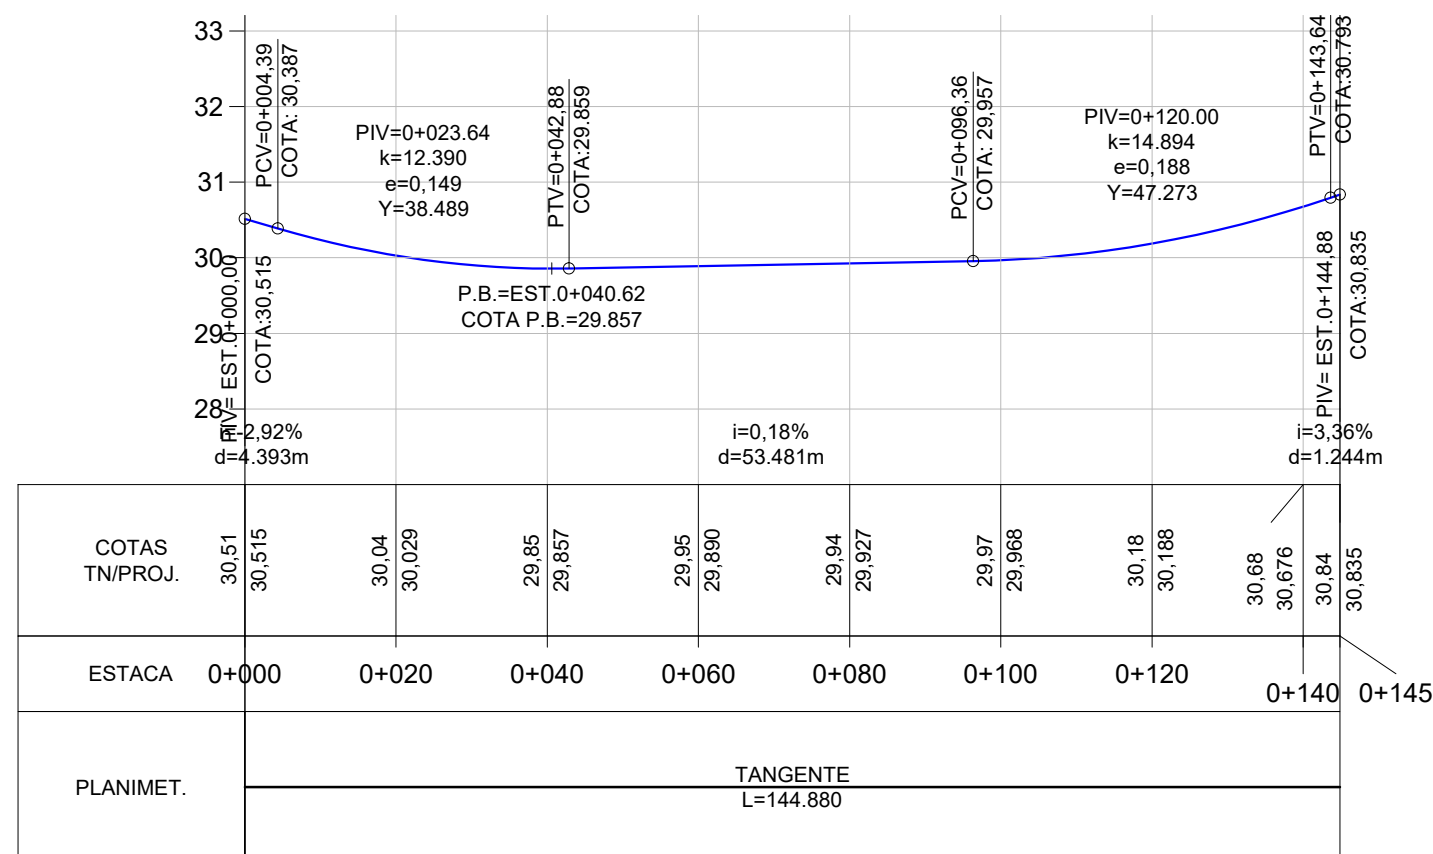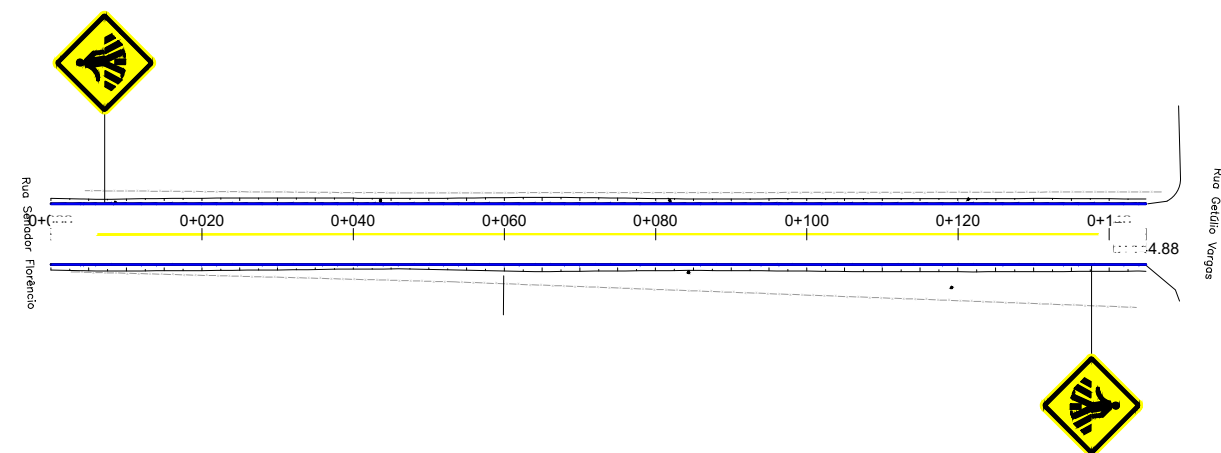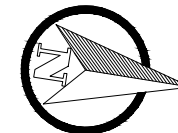

LEGENDA:

- PLANTA BAIXA**
- 0+020 Eixo Projetado
 - Meio Fio Novo
 - Norte
 - Área de Pavimentação
 - Placa A-32b (Passagem de Pedetres)
 - Eixo Sinalizado
 - Faixa de Pedestre



PREFEITURA MUNICIPAL DE
GENERAL CÂMARA

TIPO:

GEOMÉTRICO

LOCAL:

RUA VISCONDE DO RIO BRANCO

TRECHO:

Rua Getúlio Vargas - Rua Sen. Florêncio

ÁREA:

144,88m x 8,00m = 1.159,04m²



PROPRIETÁRIO:

RESPONSÁVEL TÉCNICO:

Pelegrini & Mezzomo

CONSULTORIA E PROJETOS

HENRIQUE MEZZOMO
CREA-RS: 208634

DATA:

2019




ESCALA:

Horizontal: 1/1000

Vertical: 1/100

PRANCHA:

1

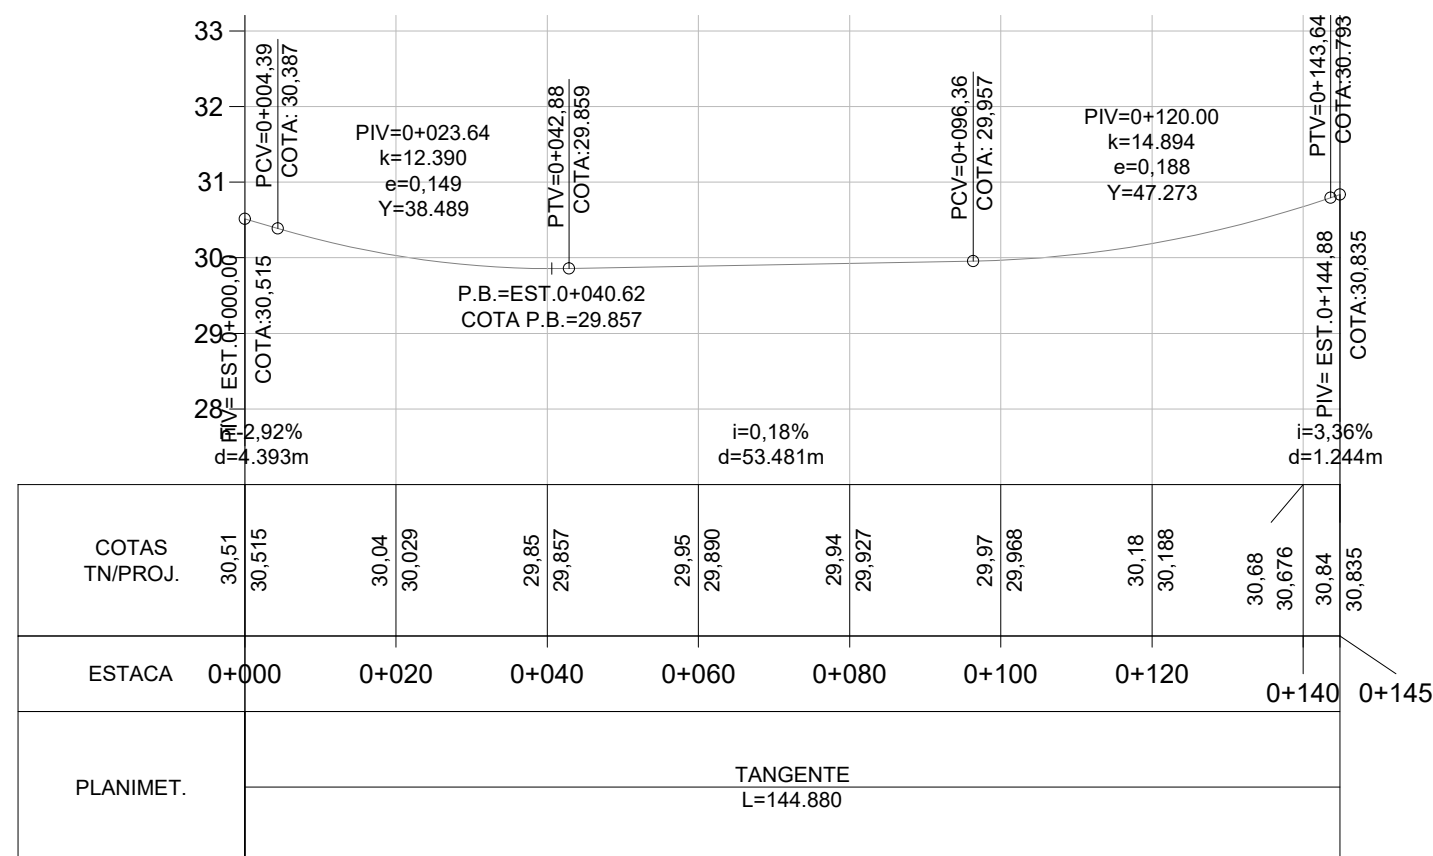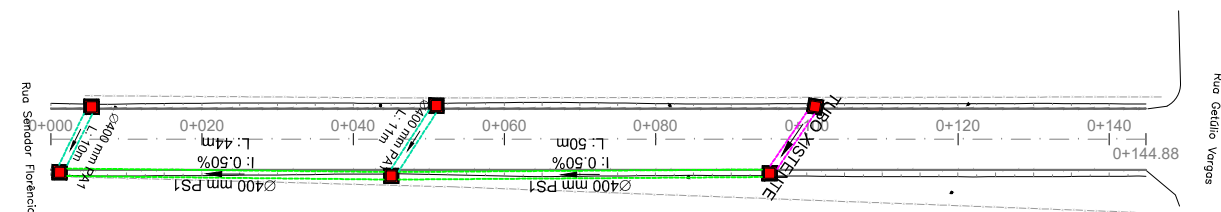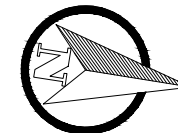

LEGENDA:

- Tubulação Existente
- Tubulação PS1 Ø400mm
- Tubulação PA1 Ø400mm
- Tubulação PS1 Ø600mm
- Tubulação PA1 Ø600mm
- Caixa Coletora Simples 80 x 80cm int.
- Caixa Coletora Combinada 80 x 80cm int.



PREFEITURA MUNICIPAL DE
GENERAL CÂMARA

TIPO:

GEOMÉTRICO

LOCAL:

RUA VISCONDE DO RIO BRANCO

TRECHO:

Rua Getúlio Vargas - Rua Sen. Florêncio

ÁREA:

144,88m x 8,00m = 1.159,04m²

PROPRIETÁRIO:

RESPONSÁVEL TÉCNICO:

Pelegrini & Mezzomo

CONSULTORIA E PROJETOS

HENRIQUE MEZZOMO
CREA-RS: 208634

DATA:

2019

ESCALA:

Horizontal: 1/1000

Vertical: 1/100

PRANCHA:

1