


AREIA

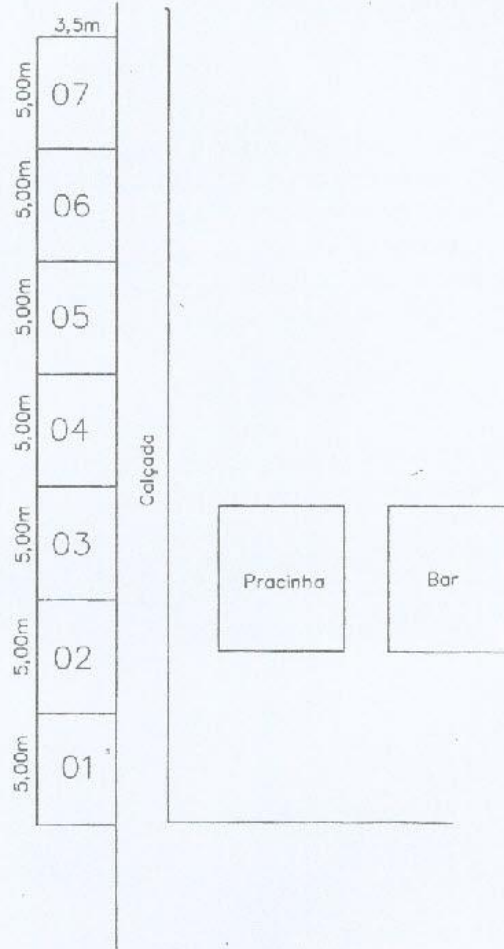

PREFEITURA DE GENERAL CAMARA

ESCALA: 1 : 25

DATA: SETEMBRO/2013

PRANCHA: 01

PROJETO:

LOTES PRAIA DA CACHOEIRINHA

RESPONSÁVEL TÉCNICO:

PROJ. 11/12/13
Genharia
11.3.732