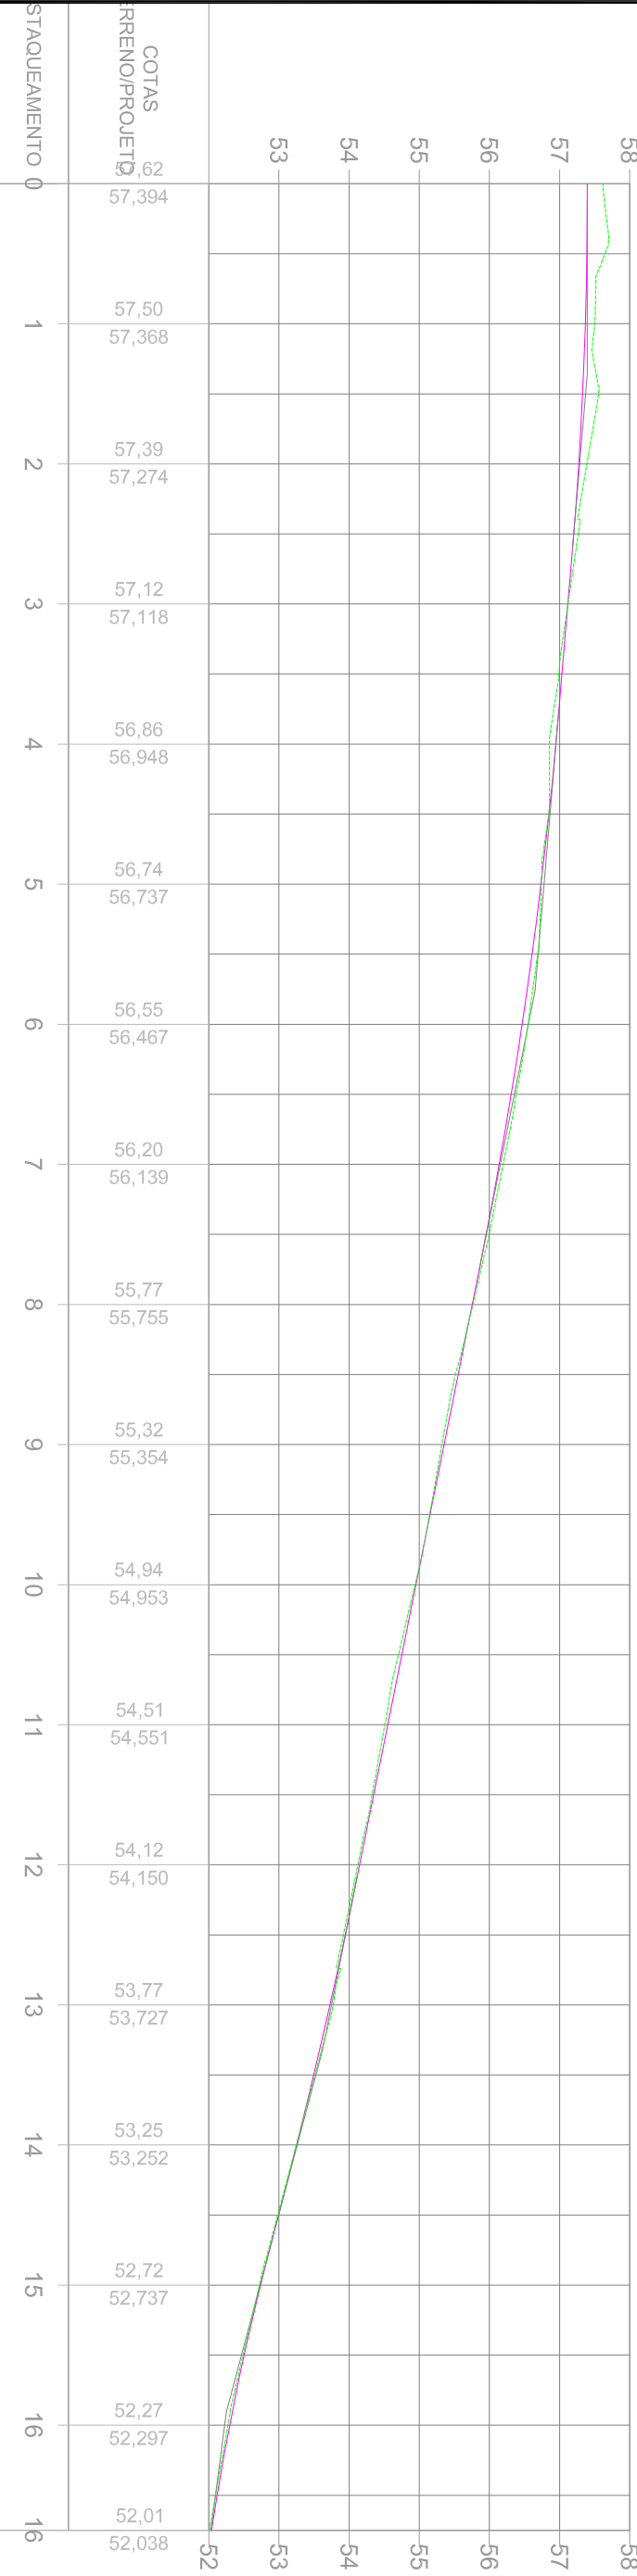
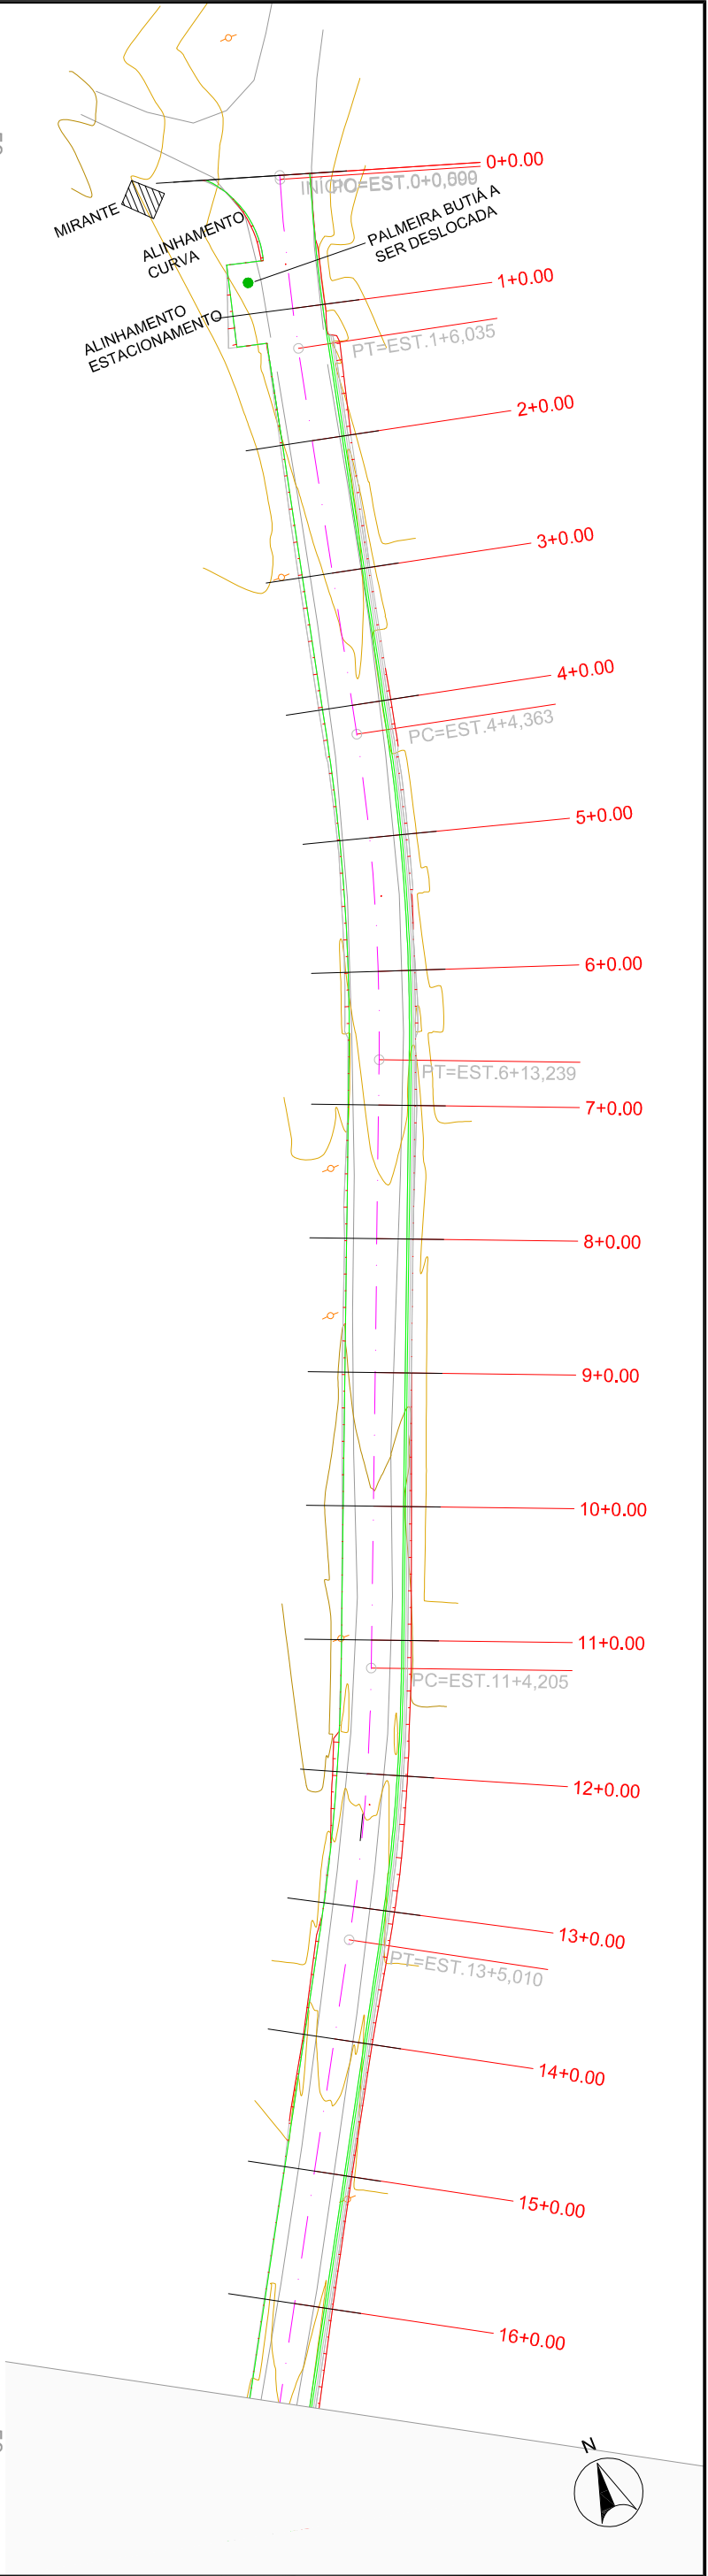


PLANTA BAIXA

- EXO DO PROJETO
- TALUDE
- 469
- CURVA DE NIVEL
- MEIO FIO EXISTENTE
- BORDO EXISTENTE
- CERCAMURO EXISTENTE
- ARVORE
- POSTE

PERFIL LONGITUDINAL

- PERFIL DO PROJETO DA RUA
- PERFIL NATURAL

PROPRIETARIO:

Eng.º CHA GABRIEL T. L. Lopes Mendes

RESPONSÁVEL TÉCNICO:

Eng.º CHA GABRIEL T. L. Lopes Mendes

CONTRATANTE:

PREFEITURA MUNICIPAL DE GENERAL CÂMARA

PROJETO:

GEOMÉTRICO/TERRAPLENAGEM

LOCAL:

ACESSO AO DISTRITO DE SANTO AMARO

TRECHO:

DO MIRANTE ATÉ A ESTACA 19+11,39

ÁREA:

391,39m x 7,00m = 54,40m² (estacionamento) + 27,07m² (boca de rua) = 2.821,20m²

DATA:


AGO/2019

ESCALA:



Horiz.: 1/1000
Vert.: 1/100

PRONCHIA:







GT1

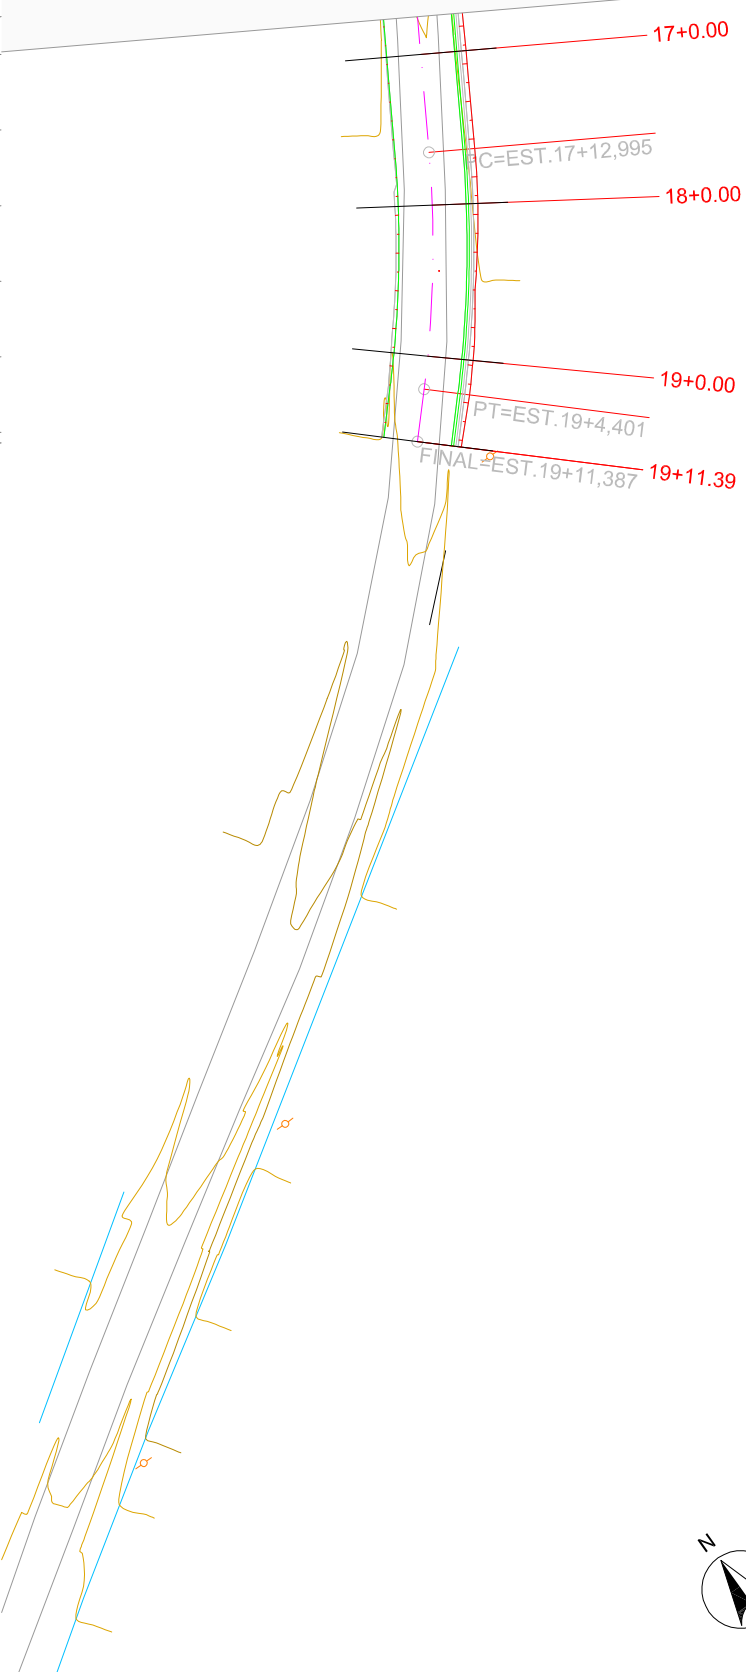







COTAS TERRENO/PROJETO	52,11 52,188	51,93 51,965	51,70 51,702	51,50 51,440	51,29 51,290
ESTACQUEAMENTO	16	17	18	19	19
QUILOMETRAGEM	R=150,000				
PLANIMETRIA	TANGENTE L=87,985 TANGENTE L=6,986				

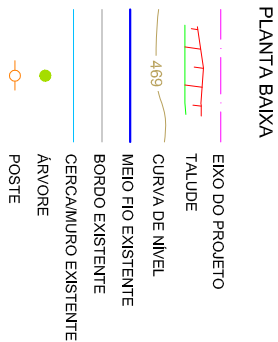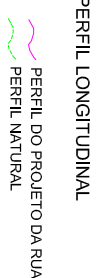







RESPONSÁVEL TÉCNICO: 	
Eng.º CIM Gabriela T. Lelken Mendes CREA Nº 2.12650	
PROPRIETÁRIO:	
CONTRATANTE: PREFEITURA MUNICIPAL DE GENERAL CÂMARA	
PROJETO: GEOMÉTRICO/TERRAPLENAGEM	
LOCAL: ACESSO AO DISTRITO DE SANTO AMARO	DATA: AGO/2019
TRECHO: DO MIRANTE ATÉ A ESTACA 19+11,39	ESCALA: Horiz.: 1/1000 Vert.: 1/100
ÁREA: 391,39m x 7,00m + 54,40m² (estacionamento) + 27,07m² (boca de rua) = 2.821,20m²	PRINCIPAL: GT2

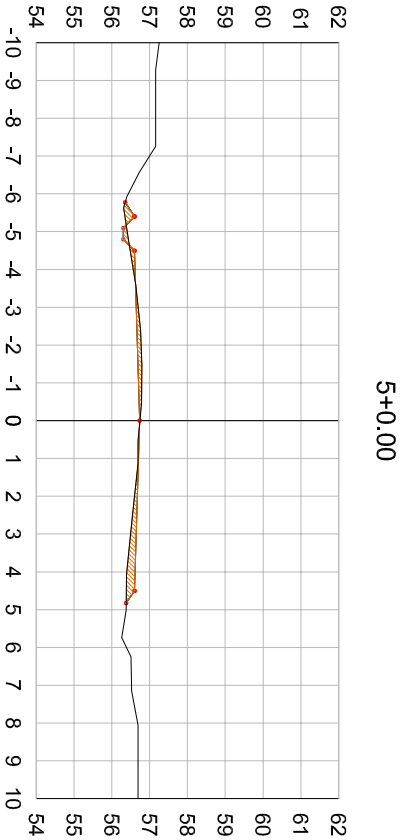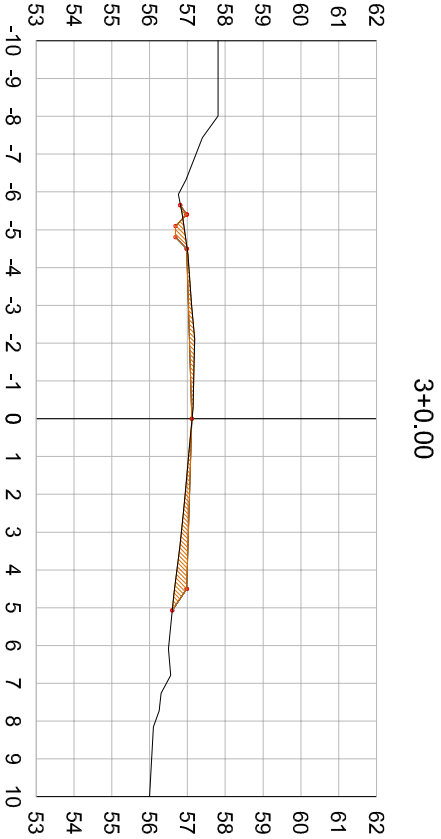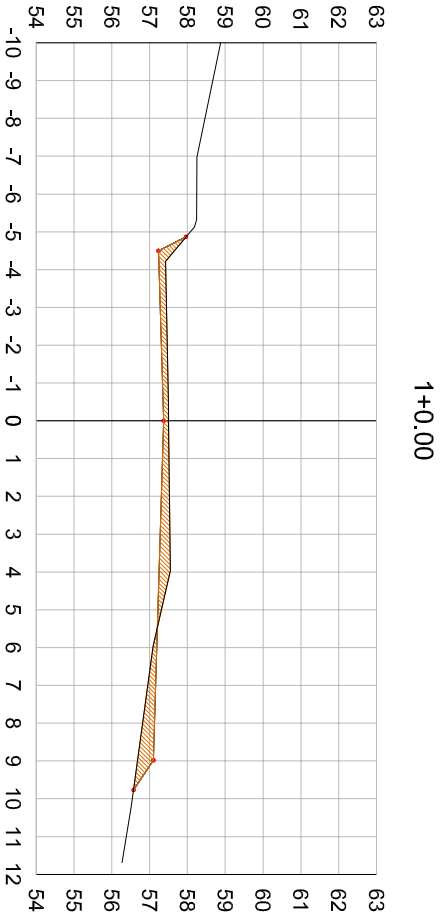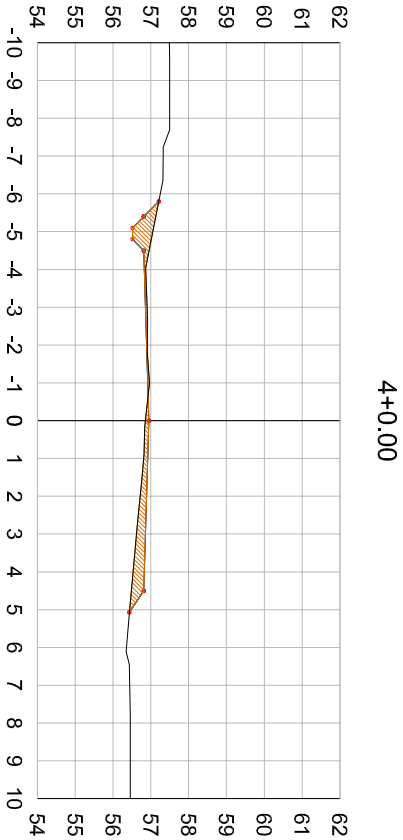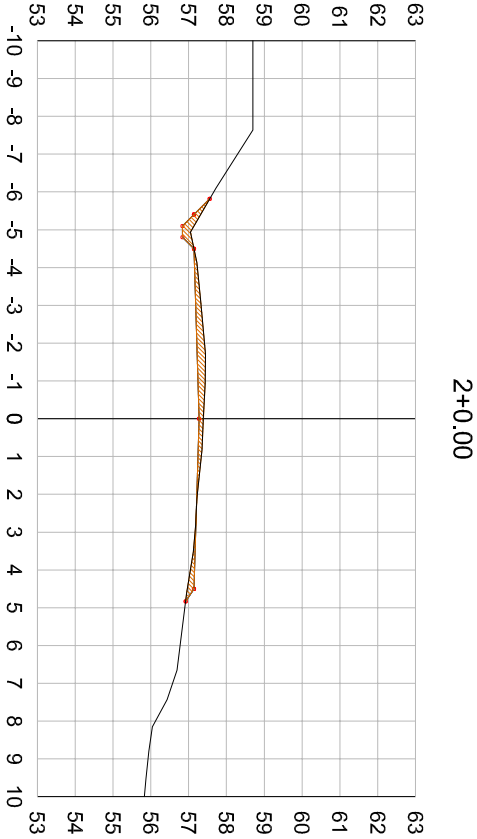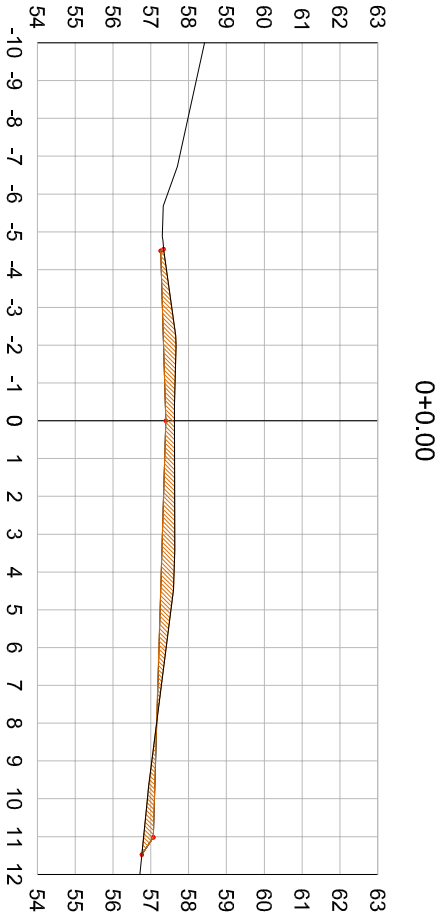




YHINBERG DUO		RESPONSÁVEL TÉCNICO: Eng.º CHAI GALDAS T. Lajman Mendes CREA-RS 212690	
PROPRIETÁRIO:		CONTRATANTE: PREFEITURA MUNICIPAL DE GENERAL CÂMARA	
LOCAL: ACESSO AO DISTRITO DE SANTO AMARO		PROJETO: SEÇÕES TRANSVERSAIS	
TRECHO: DO MIRANTE ATÉ A ESTAÇÃO 19+11,39		DATA: AGO/2019	
ÁREA: 391,39m x 7,00m = 54,40m² (estacionamento) + 27,07m² (boca de rua) = 2.821,20m²		ESCALA: Horiz.: 1/200 Vert.: 1/200	
PRANCHAS: ST1			

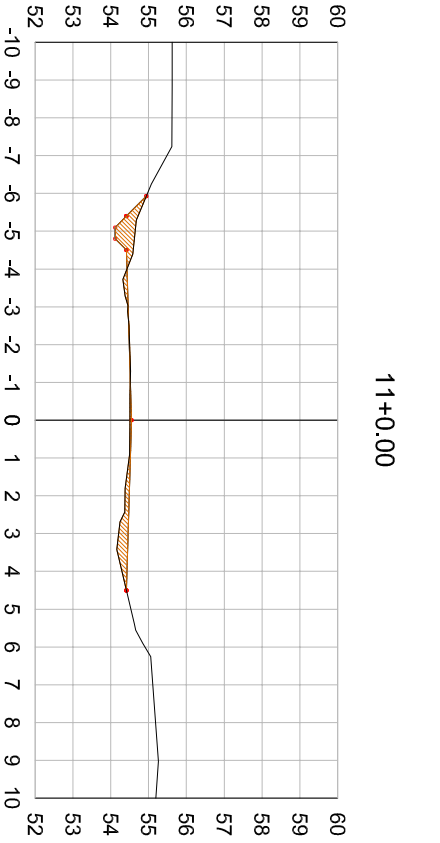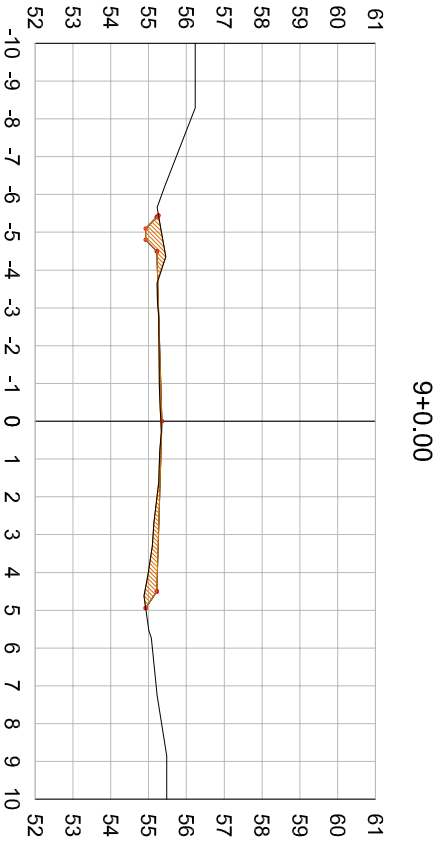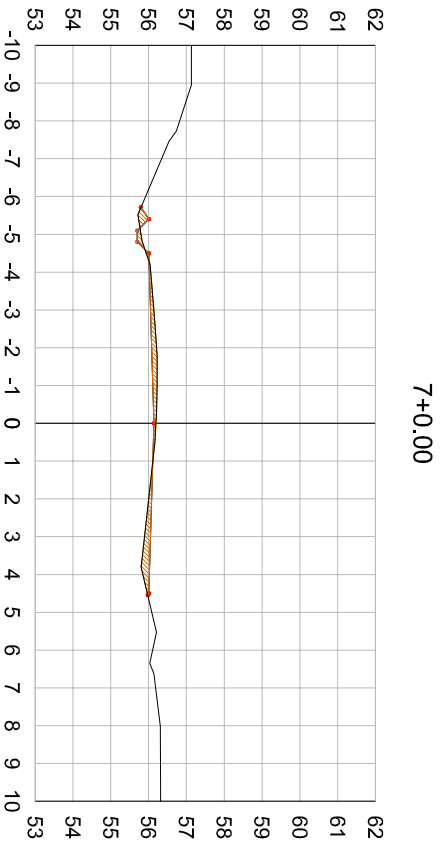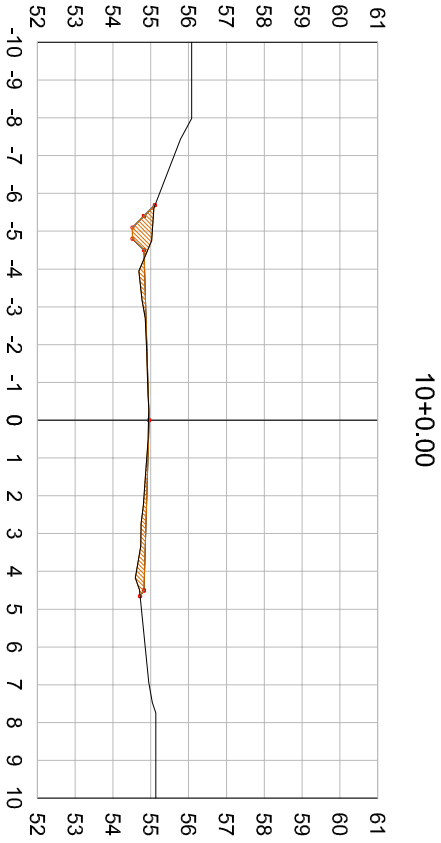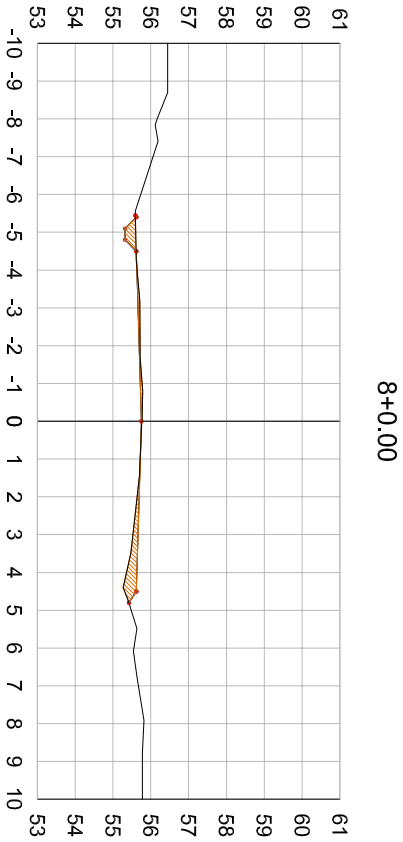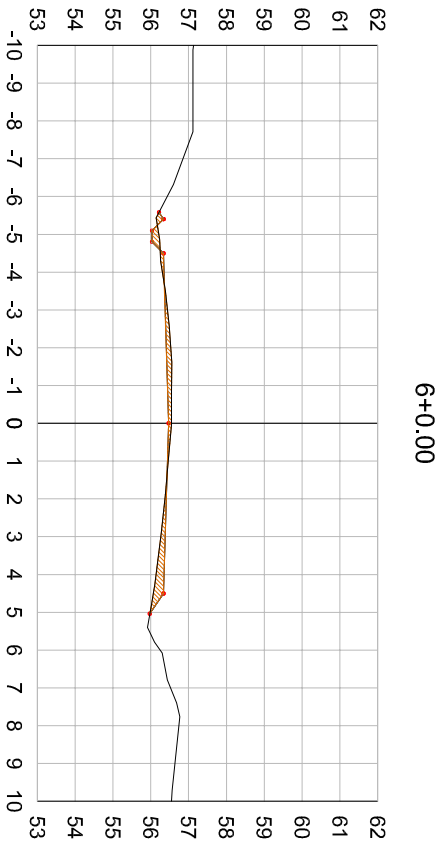

	
RESPONSÁVEL TÉCNICO:  Eng.º CHAI GABRIEL T. LOPES Mendes CREA-RS 212690	
CONTRATANTE: PREFEITURA MUNICIPAL DE GENERAL CÂMARA	PROJETO: SEÇÕES TRANSVERSAIS
LOCAL: ACESSO AO DISTRITO DE SANTO AMARO	
TRECHO: DO MIRANTE ATÉ A ESTAÇÃO 19+11,39	
ÁREA: 391,39m x 7,00m = 54,40m² (estacionamento) + 27,07m² (boca de rua) = 2.821,20m²	ESCALA: Hortz.: 1/200 Vert.: 1/200
DATA: AGO/2019	
PRONCHIA: ST2	

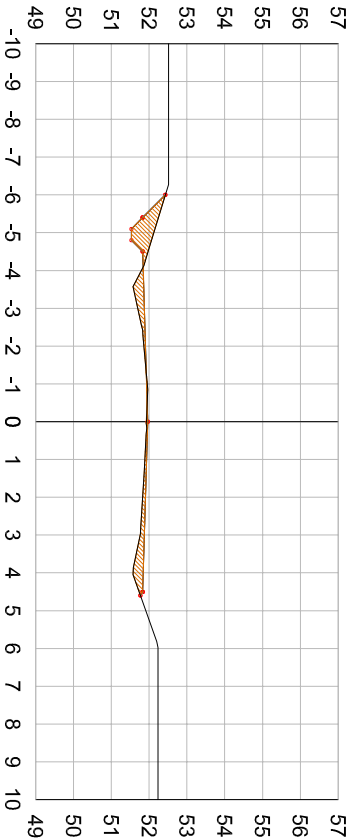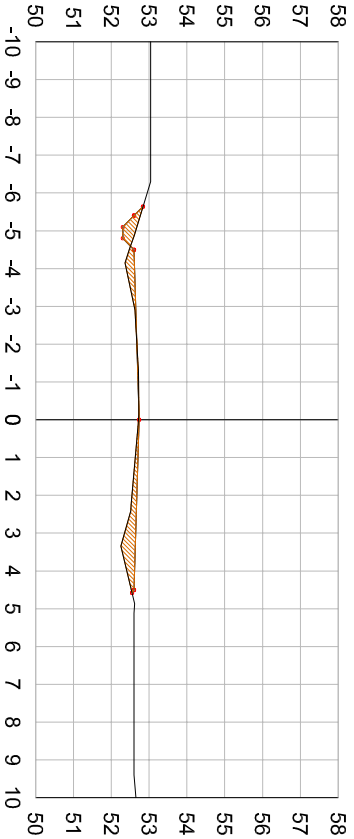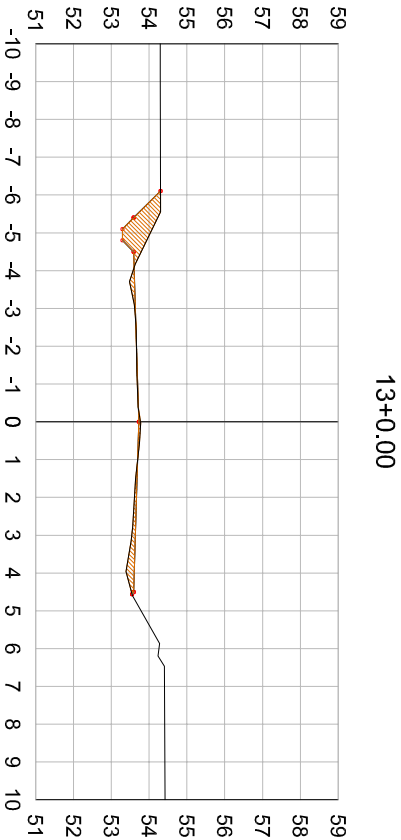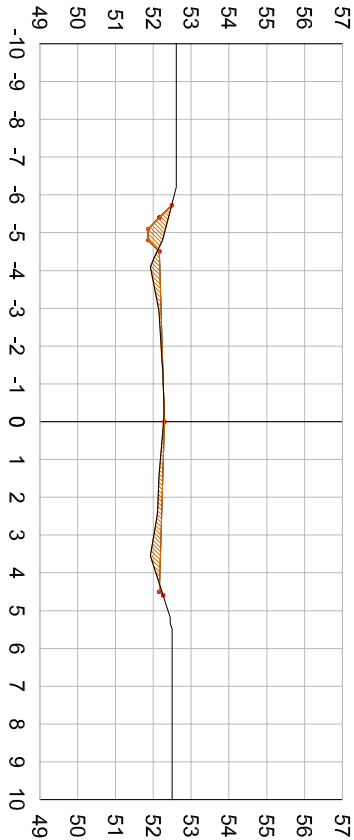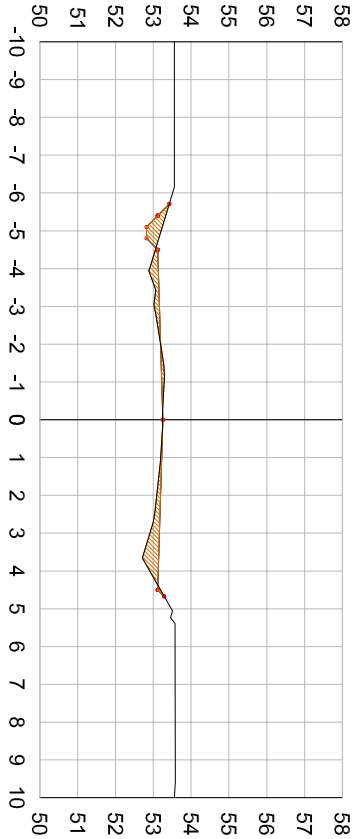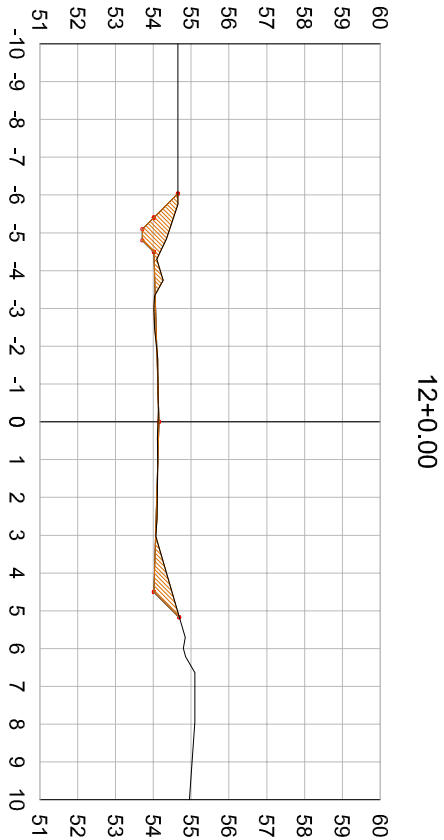

YAMBERG DUO		RESPONSÁVEL TÉCNICO:  Eng.º CHAI GABRIEL T. LOPES Mendes CREA-RS 212690	
PROPRIETÁRIO:		CONTRATANTE: PREFEITURA MUNICIPAL DE GENERAL CÂMARA	
LOCAL: ACESSO AO DISTRITO DE SANTO AMARO		PROJETO: SEÇÕES TRANSVERSAIS	
TRECHO: DO MIRANTE ATÉ A ESTAÇÃO 19+11,39		DATA: AGO/2019	
ÁREA: 391,39m x 7,00m = 54,40m² (estacionamento) + 27,07m² (boca de rua) = 2.821,20m²		ESCALA: Horiz.: 1/200 Vert.: 1/200	
PRANCHAS: ST3			

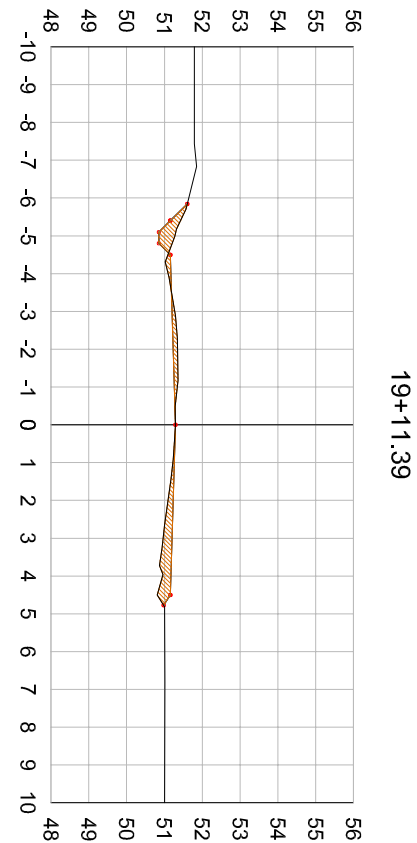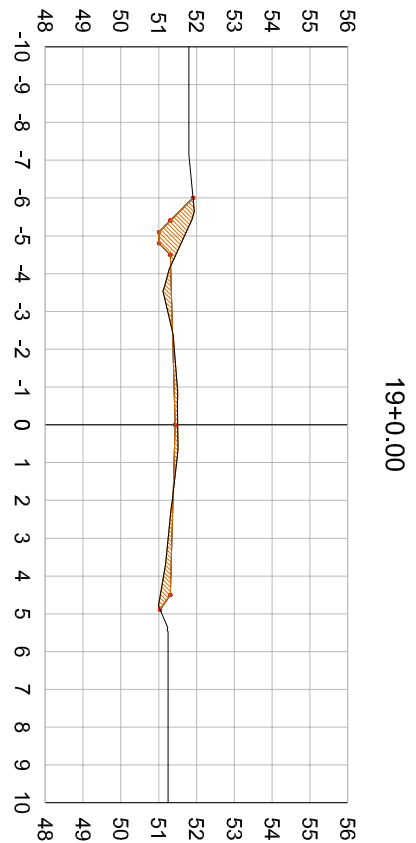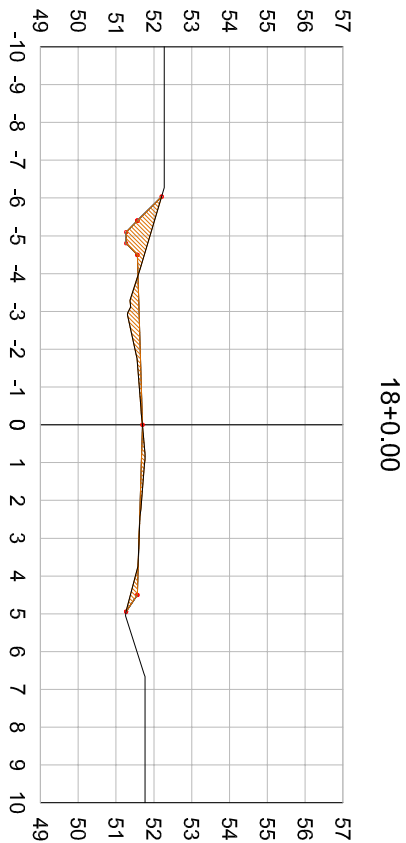

	
RESPONSÁVEL TÉCNICO:  Eng.º CHAI GABRIEL T. LOPES Mendes CREA-RS 212690	
PROPRIETÁRIO:	
CONTRATANTE: PREFEITURA MUNICIPAL DE GENERAL CÂMARA	
PROJETO: SEÇÕES TRANSVERSAIS	
LOCAL: ACESSO AO DISTRITO DE SANTO AMARO	
DATA: AGO/2019	
TRECHO: DO MIRANTE ATÉ A ESTAÇÃO 19+11,39	
ESCALA: Hortz.: 1/200 Vert.: 1/200	
ÁREA: 391,39m x 7,00m = 54,40m² (estacionamento) + 27,07m² (boca de rua) = 2.821,20m²	PRANCHAS: ST4