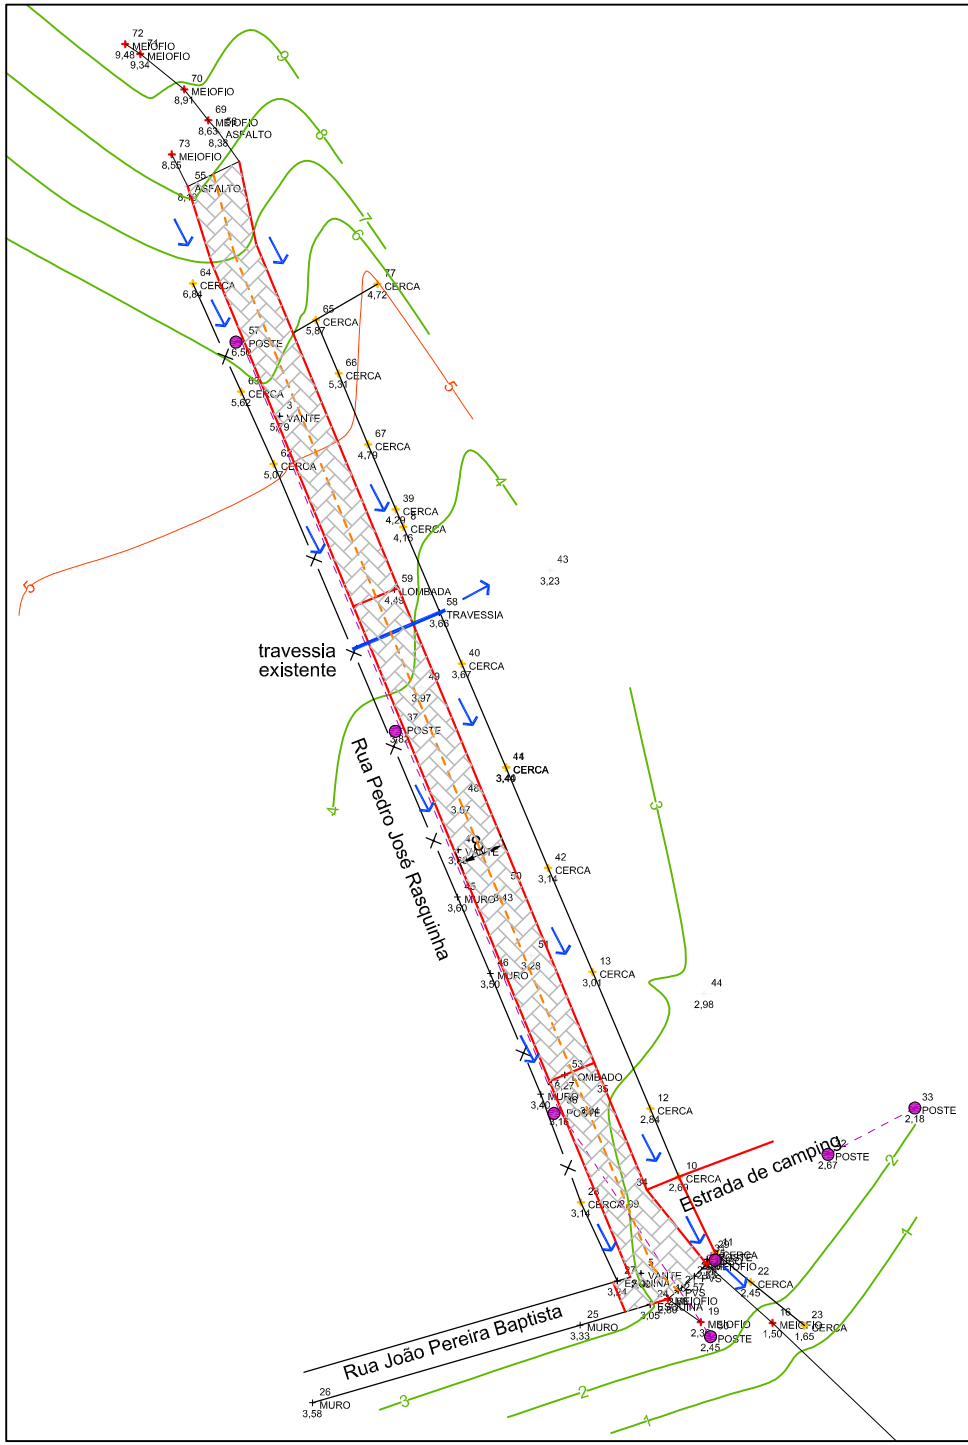

Proprietário	Área	Escala	Data	Responsável Projeto:
MUNICÍPIO DE GENERAL CÂMARA CNPJ:88.117.726/0001-50	1.664,28m²	1 | 1250	JAN|2022	Eng. Civil Jordão Oliveira da Silva CREA/MG 221315/D

PAVIMENTAÇÃO URBANA

PROJETO DRENAGEM

Rua Pedro José Rasquinha - Cachoeirinha - General Câmara/RS

Prancha

04