



LOCAÇÃO DE ESTACAS, BLOCOS e PILARES

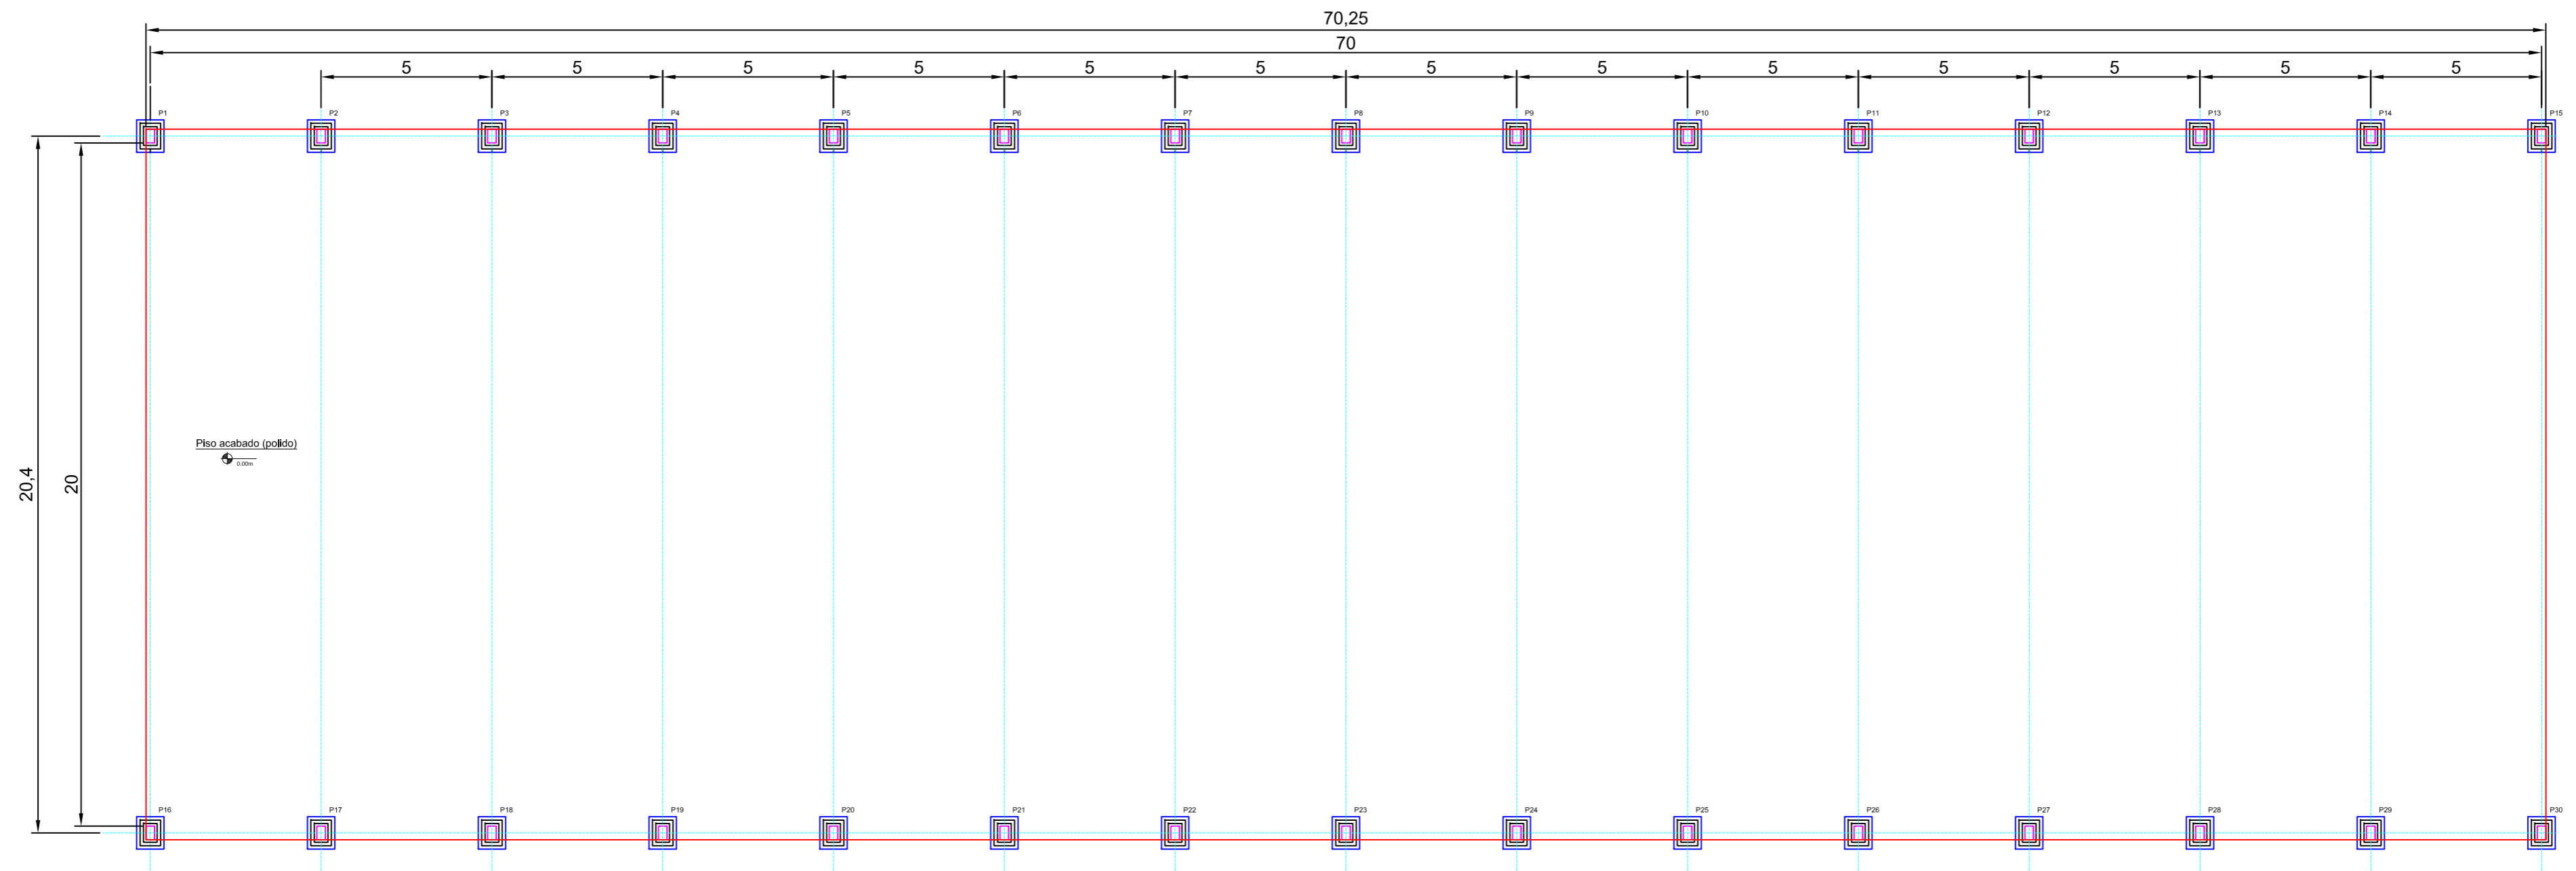

- Legenda
- Limites externos da edificação;
 - Pilares;
 - Eixos;
 - Blocos;
 - Cálce.

Escala 1:150

LOCAÇÃO DE TRELIÇAS - TS1

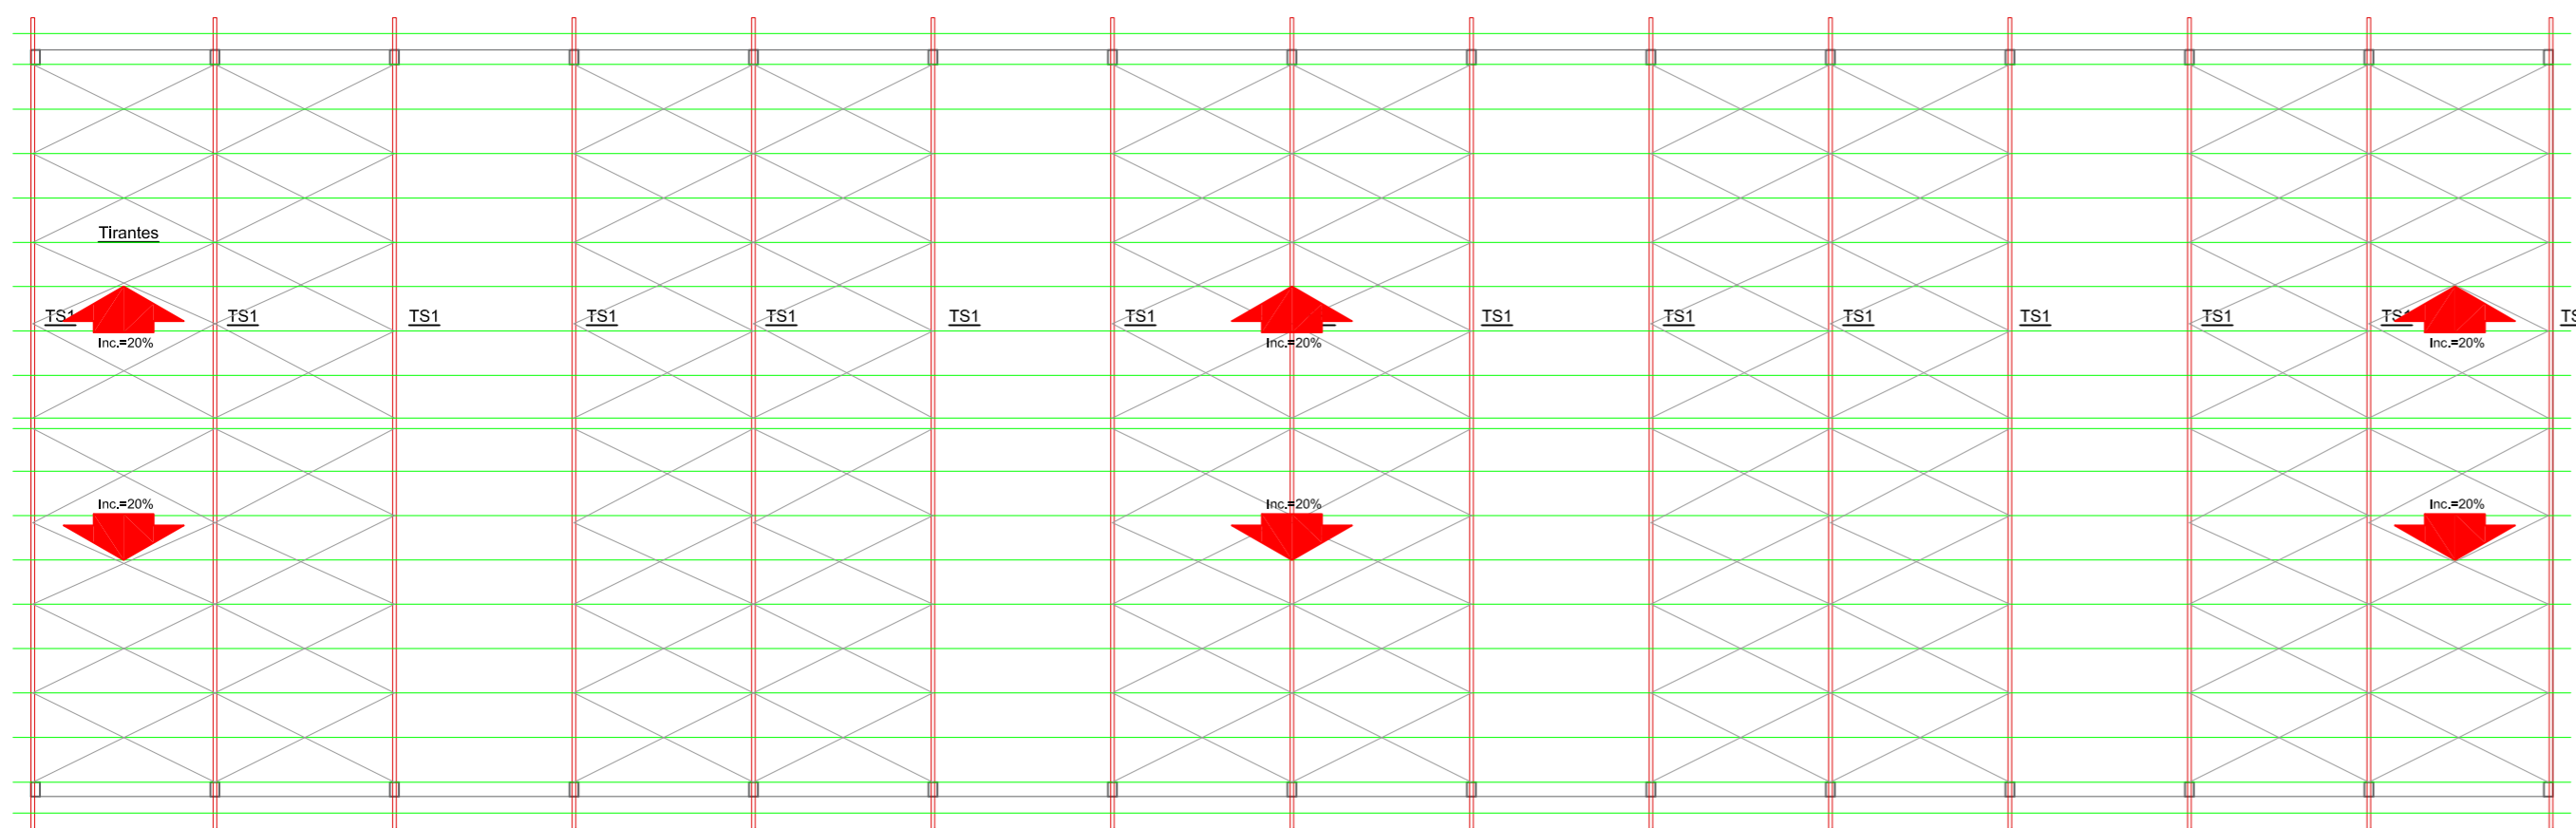

OBS.: O CONTRAVENTAMENTO DEVE SER EXECUTADO BASEADO NO MESMO DETALHAMENTO DO TIRANTE, NA FOLHA 3 e sua posição deve ser na parte superior da treliça TS1.
O CONTRAVENTAMENTO DEVE SER ser concorrente as terças, ligando de duas em duas.

Escala 1:200

- Legenda
- Treliças metálicas (TS1);
 - Contraventamento;
 - Terças;

Data	Revisão	Modificação	Responsável



REIS ENGENHARIA
Eng. Rodrigo Reis Santos
CREA RS 254895
(51) 99629-1871 | General Câmara | RS

OBRA: Centro de eventos de General Câmara
END. OBRA: Praça Eurico Gaspar Dutra, entre as ruas Januário Batista, Luiz Paulo Borneo e Gen. Gustavo O. Farias
DATA: 23/01/2024

PROPRIETÁRIO: PREFEITURA MUNICIPAL DE GENERAL CÂMARA
CNPJ: 88.117.726/0001-50

AUTOR E RT: RODRIGO REIS SANTOS - CREA RS 254895
ENGENHEIRO CIVIL

PROJETO: PROJETO ESTRUTURAL
ASSUNTO: LOCAÇÃO DE ESTACA, BLOCO, PILAR e TRELIÇA

ESCALA: Indicada

REVISÃO: R00

PRANCHA
1/3