



PERFIL LONGITUDINAL _ RUA VENÂNCIO AIRES(440 metros)

Rua Venâncio Aires (trecho entre Estrada Geral e Rua Marechal Câmara)

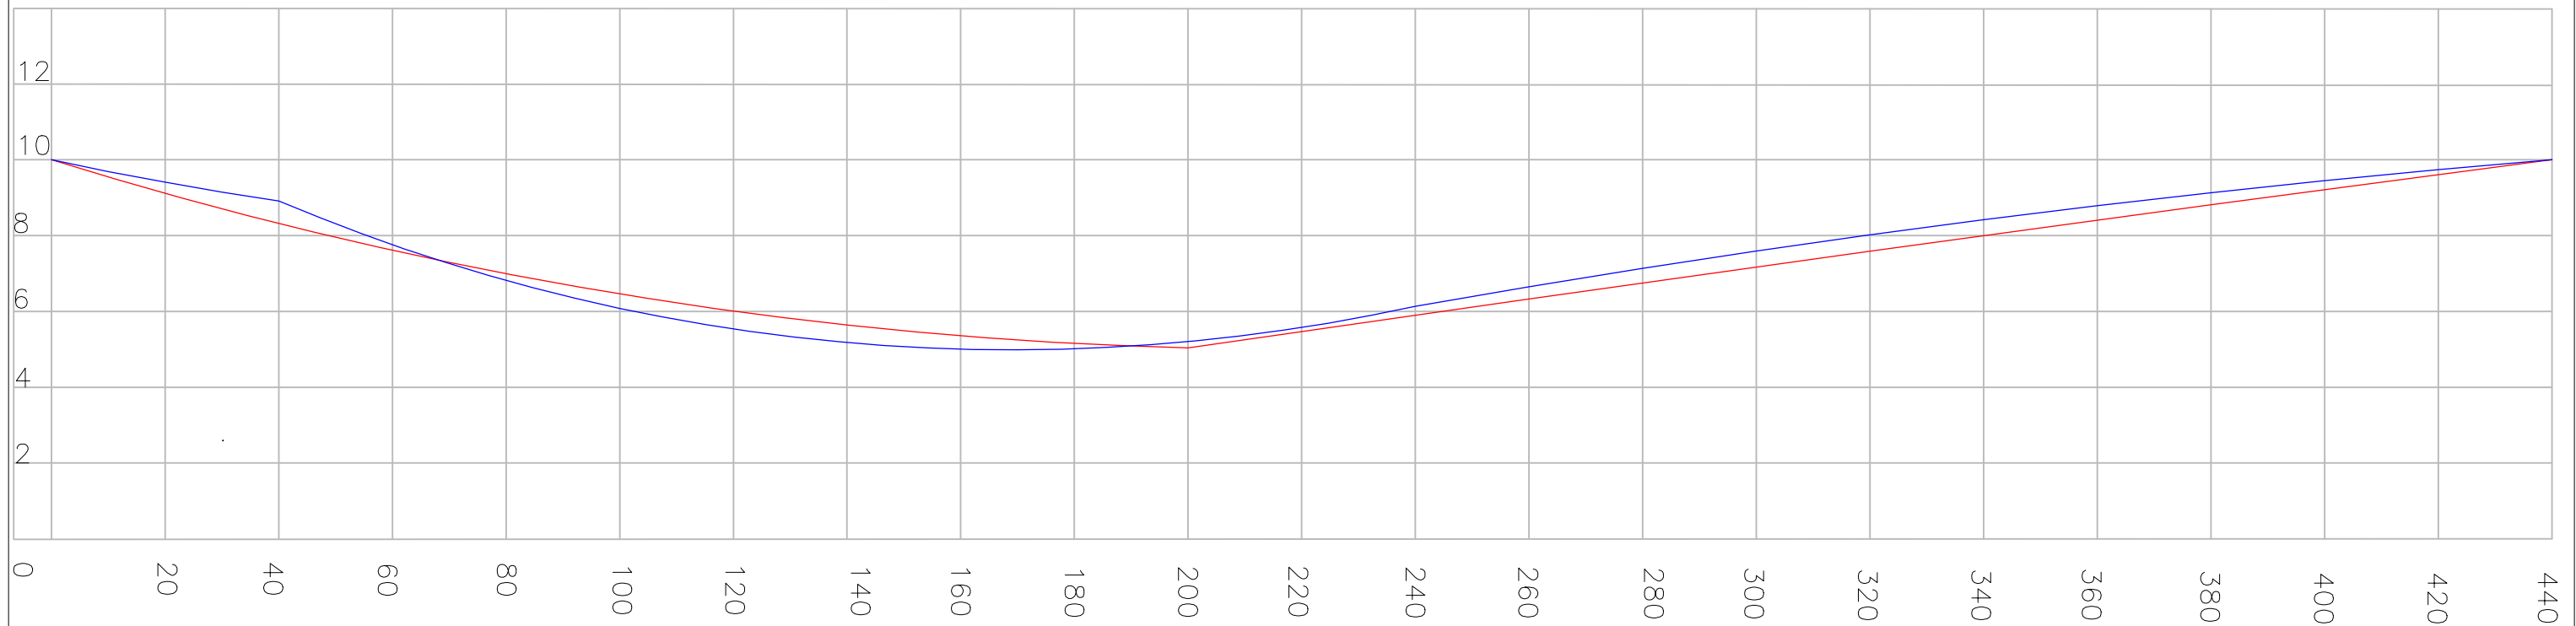


— TERRENO NATURAL

— PÓS-EXECUÇÃO (PROJETO)

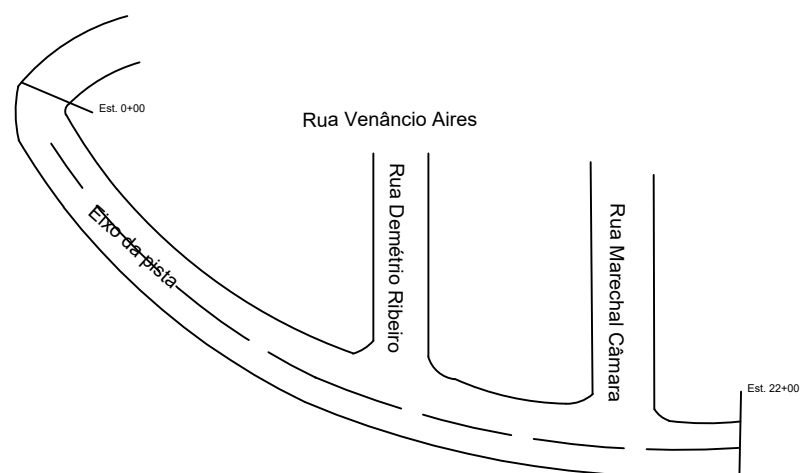

Est. 0+00	Cota 10
Est. 11+00	Cota 05,50
Est. 22+00	Cota 10

Est. 0+00	Cota 10
Est. 11+00	Cota 05,60
Est. 22+00	Cota 10

 Prefeitura Municipal de General Câmara - RS	
PROJETO GEOMÉTRICO _ RUA VENÂNCIO AIRES	Data do Projeto: 03/02/2024
Resp. Técnico: Engº Civil - Jordão Oliveira da Silva	Prefeito Municipal: Helton Holz Barreto