
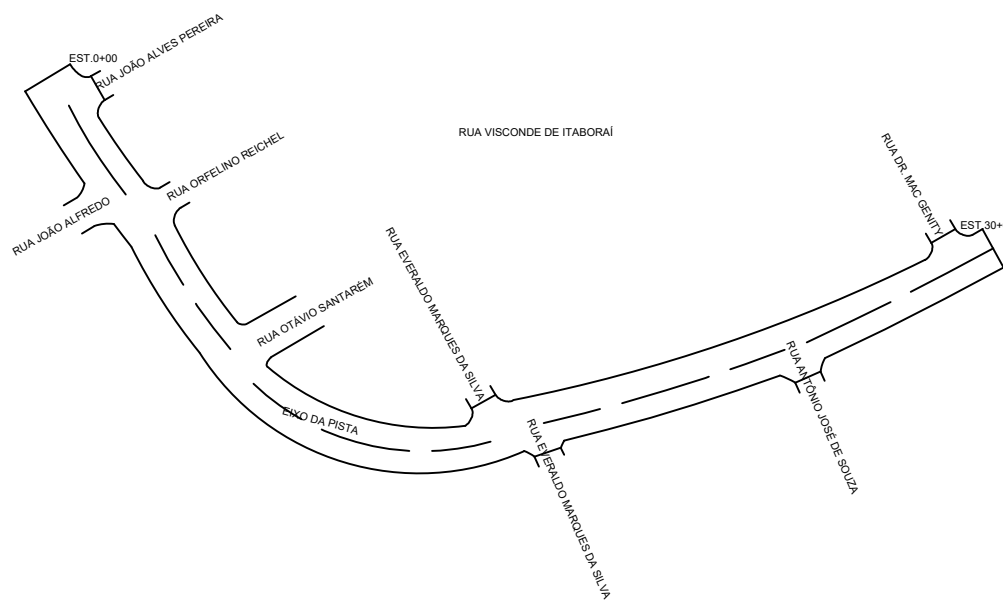


PERFIL LONGITUDINAL _ RUA VISCONDE DE ITABORAÍ (600 metros)
 Rua Visconde de Itaboraí (trecho entre Ruas João Alves Pereira e Dr. Mac Genity)

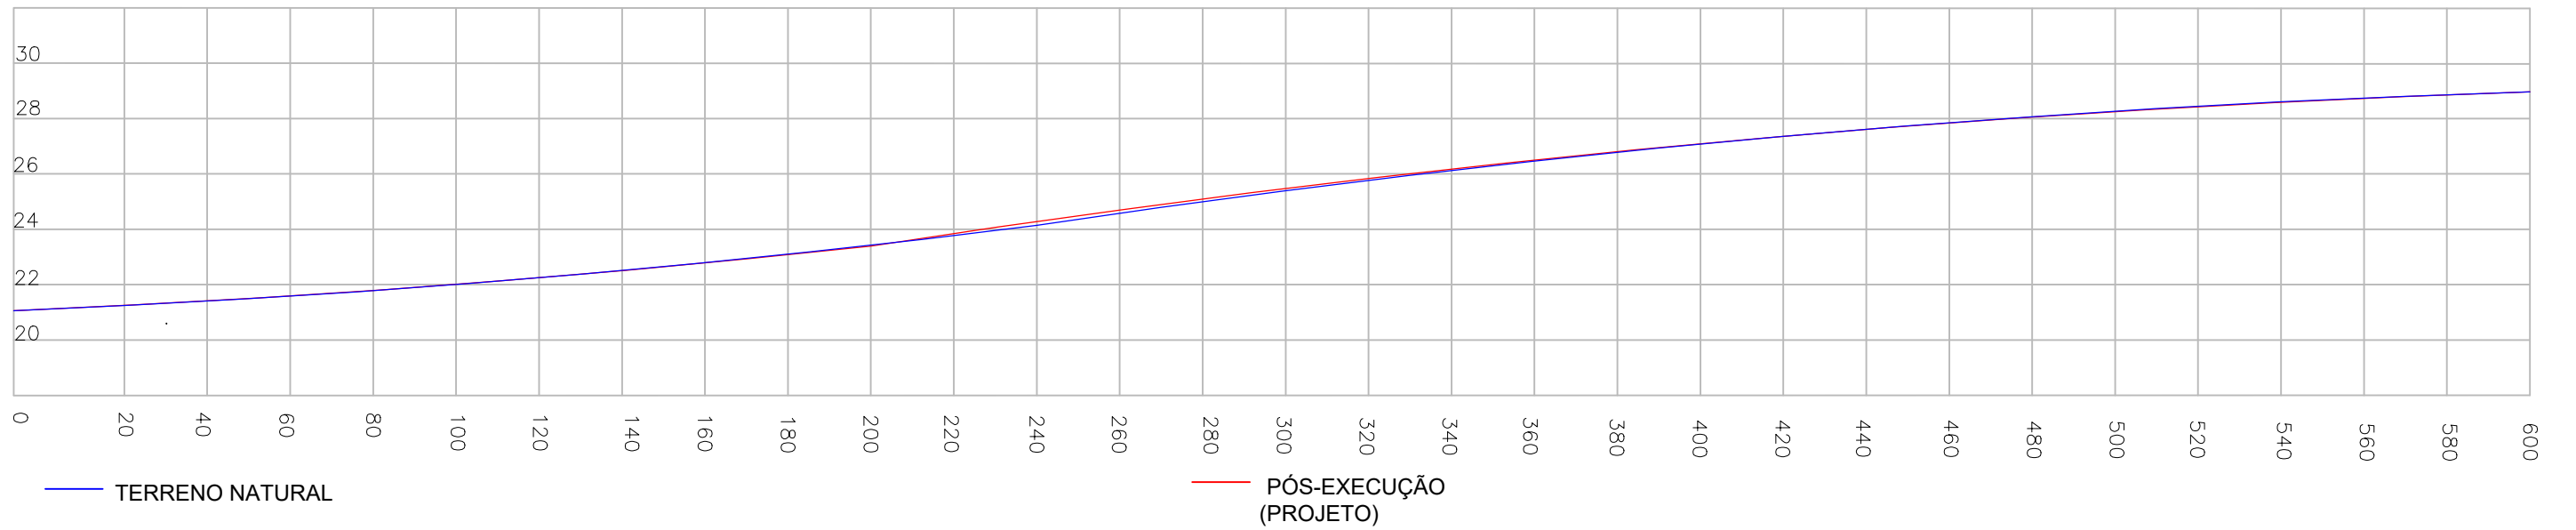

Est. 0+00	Cota 21
Est. 10+00	Cota 22,50
Est. 20+00	Cota 25
Est. 30+00	Cota 29

Est. 0+00	Cota 21
Est. 10+00	Cota 22,50
Est. 20+00	Cota 25
Est. 30+00	Cota 29

 Prefeitura Municipal de General Câmara - RS	
PROJETO GEOMÉTRICO _ RUA VENÂNCIO AIRES	Data do Projeto: 03/02/2024
Resp. Técnico: Eng° Civil - Jordão Oliveira da Silva	Prefeito Municipal: Helton Holz Barreto