

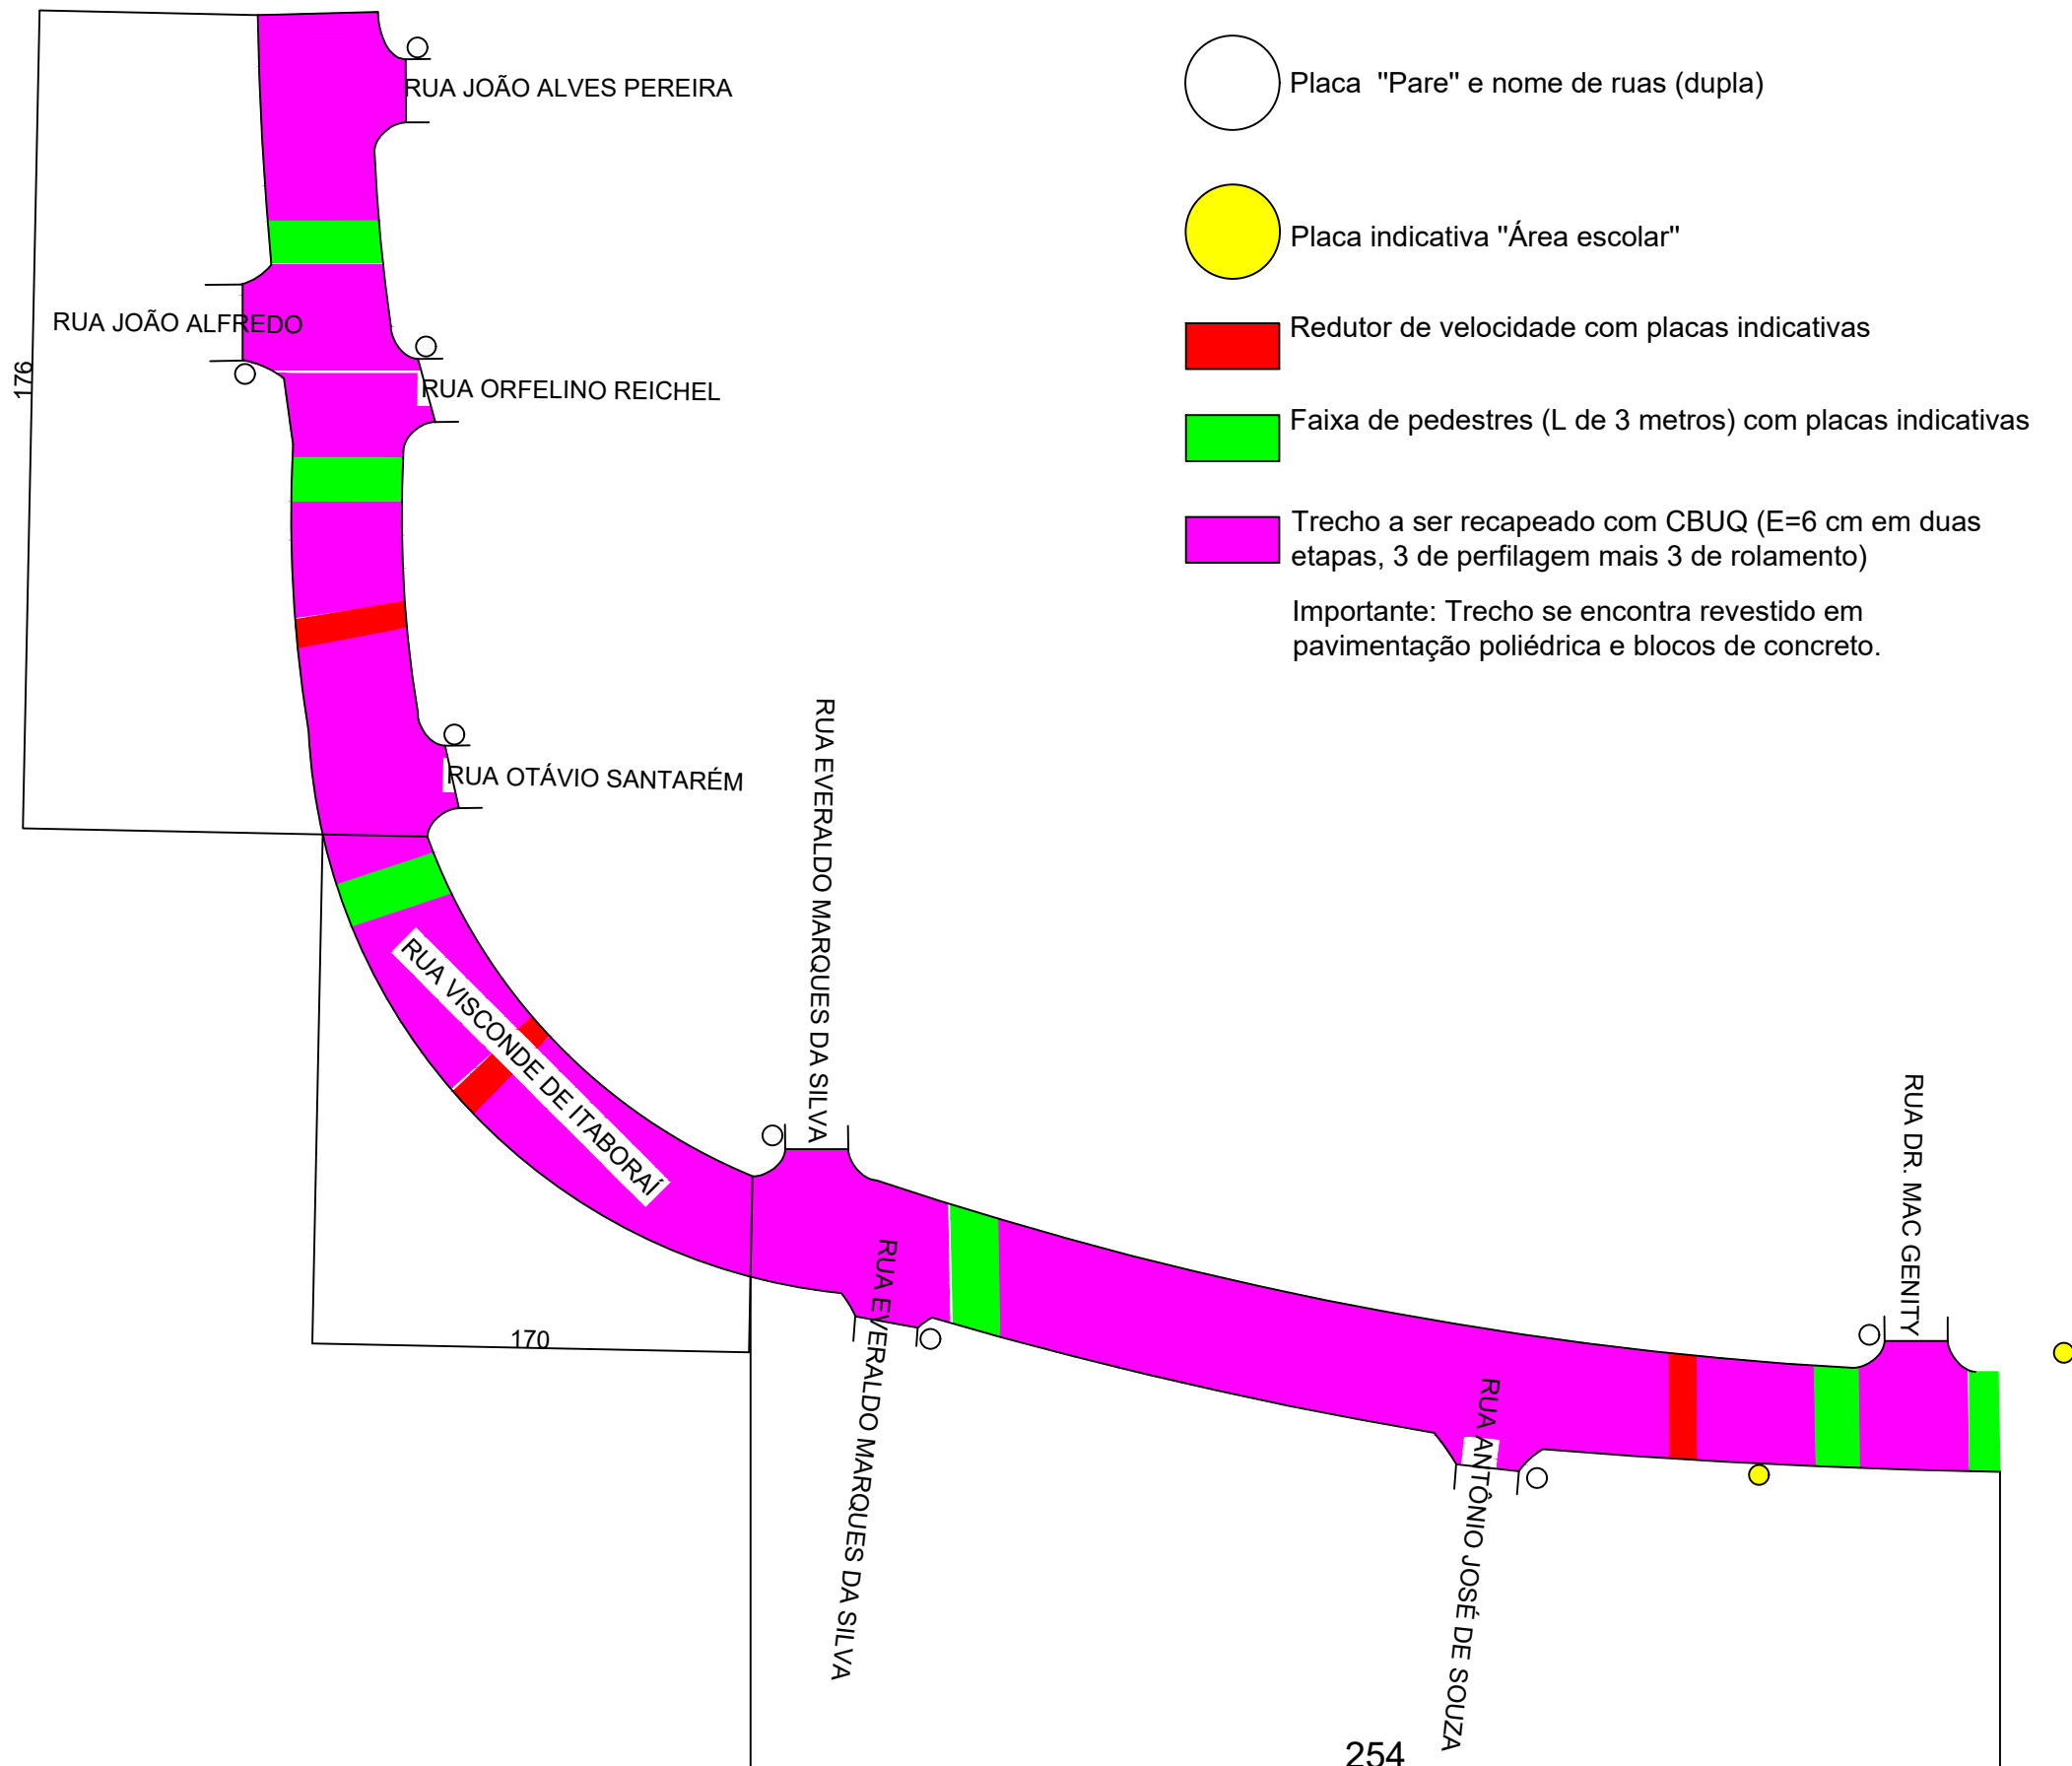


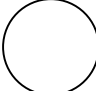


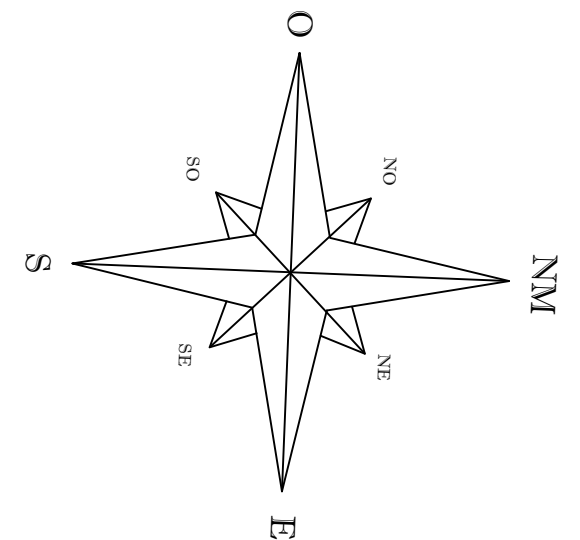
PLANTA BAIXA _ RUA VISCONDE DE ITABORAÍ

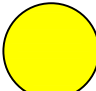


-  Placa "Pare" e nome de ruas (dupla)
 -  Placa indicativa "Área escolar"
 -  Redutor de velocidade com placas indicativas
 -  Faixa de pedestres (L de 3 metros) com placas indicativas
 -  Trecho a ser recapeado com CBUQ (E=6 cm em duas etapas, 3 de perfilagem mais 3 de rolamento)
- Importante: Trecho se encontra revestido em pavimentação poliédrica e blocos de concreto.

Vista em Planta do trecho a ser Pavimentado. Área total = 5.000 m². São 600 metros a partir do cruzamento com a Rua João Alves Pereira.

Largura da Via - 08 metros



 Prefeitura Municipal de General Câmara - RS Rua: General David Canabarro, 120, Centro General Câmara	
RECAPEAMENTO DA RUA VISCONDE DE ITABORAÍ	Data do Projeto: 08/01/2024
Responsável Técnico: Engº Civil - Jordão Oliveira da Silva	Prefeito Municipal: Helton Holz Barreto