
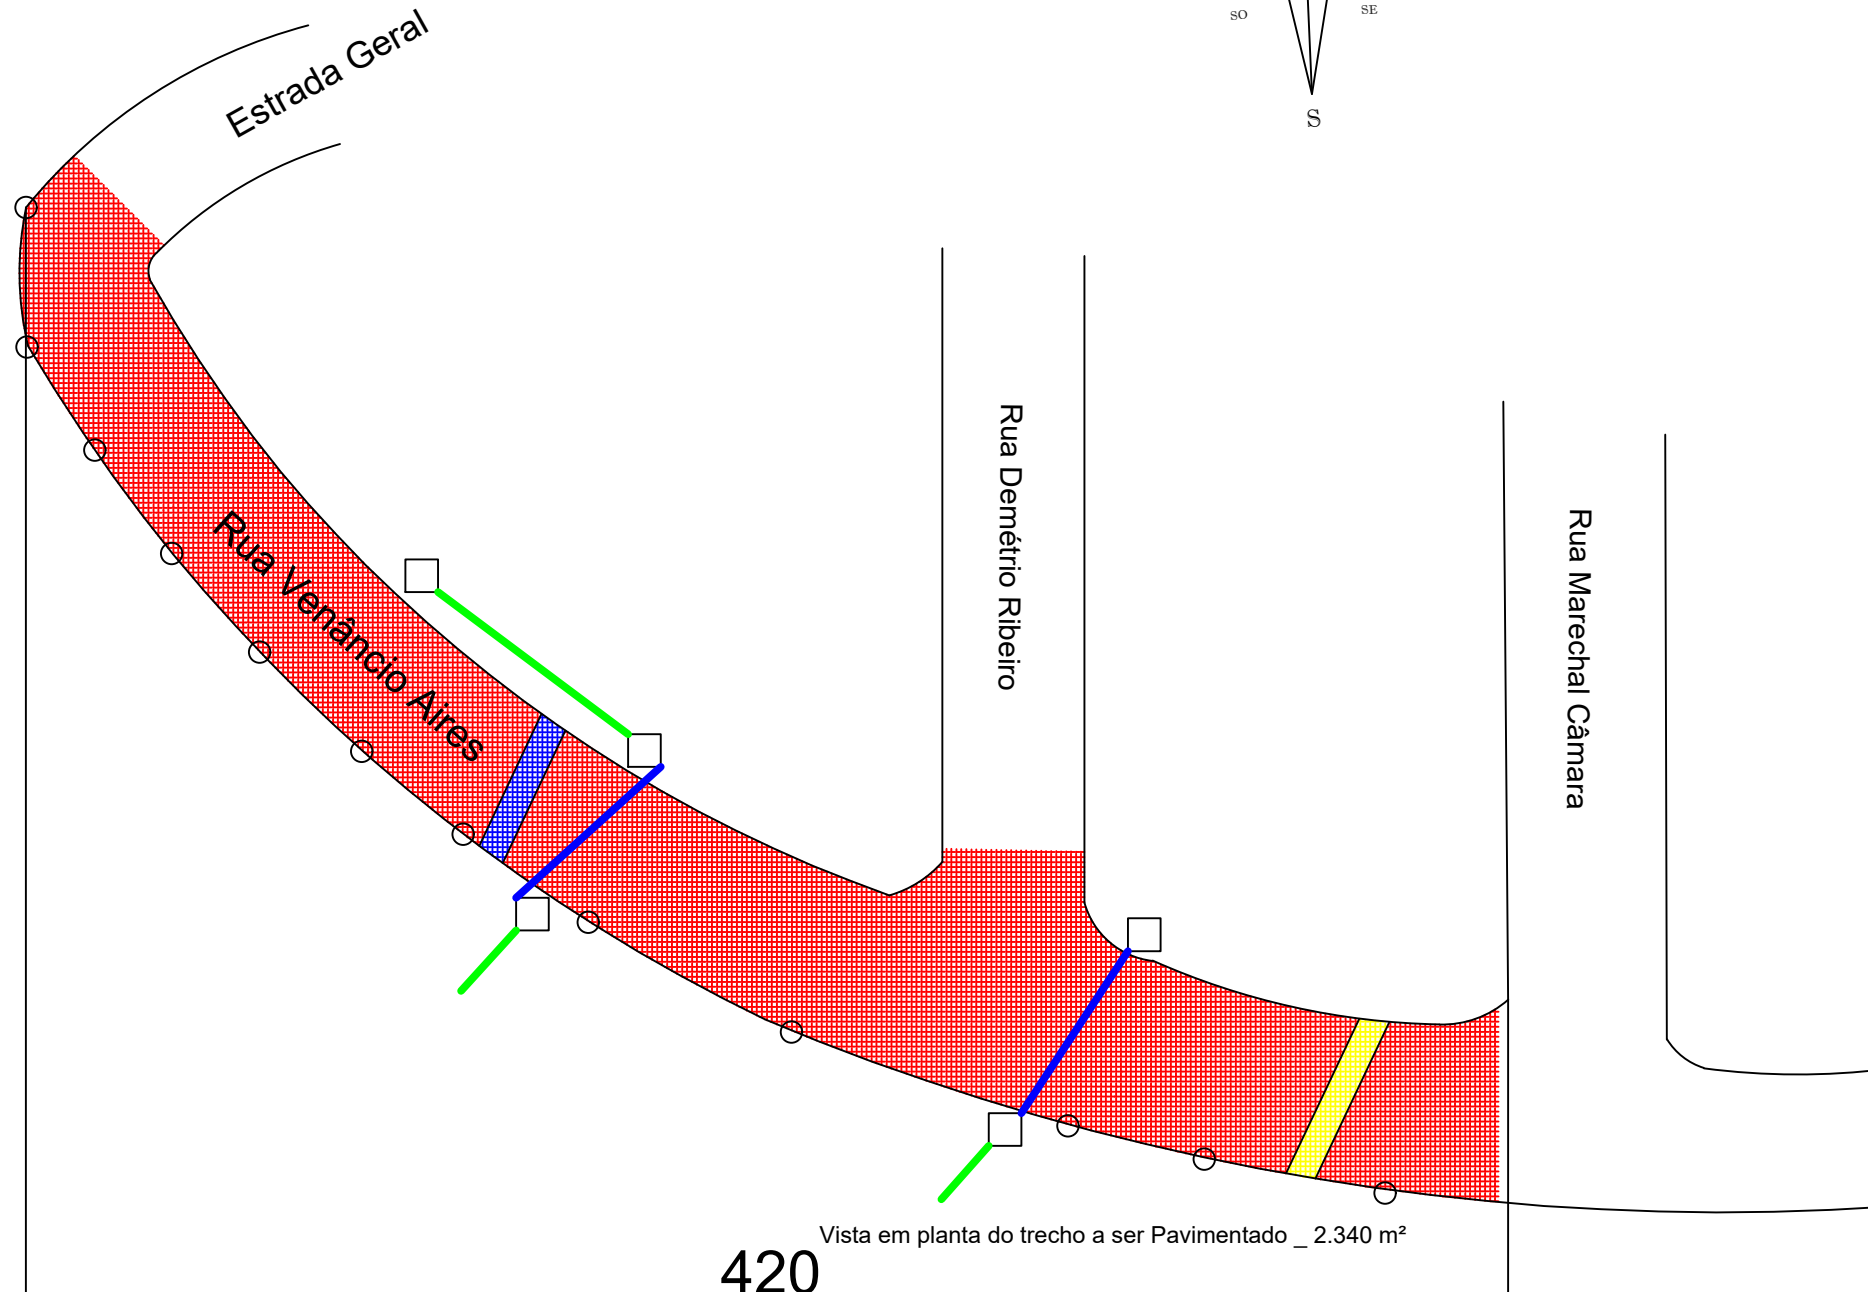


PLANTA BAIXA _ RUA VENÂNCIO AIRES

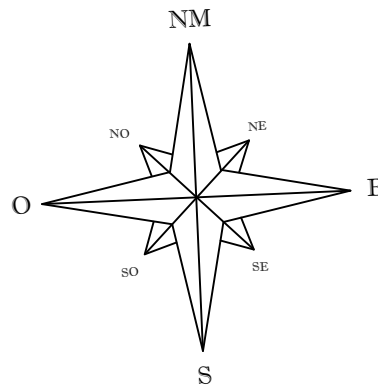

□ Caixa coletora combinada 80x80 e 50 x 50 x 80 (Interna com Grelha)

— Tubo PA1 400mm (12 mts)


— Tubo PS1 400mm (100 mts)

○ Postes da rede elétrica e iluminação pública

■ Faixa de pedestres com L=3,0 m (6 linhas de 40 cm), inclusive placas indicativas (sobre pavimentação)


■ Redutor de velocidade, inclusive placas indicativas

■ Trecho com a ser pavimentado

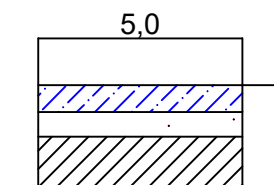

Blocos de Concreto (E=08 cm)
Colchão Areia (E= 05 cm)
Brita Graduada (E=12 cm)

Largura da Via - 05 metros

 Prefeitura Municipal de General Câmara - RS Rua: General David Canabarro, 120, Centro General Câmara	
PAVIMENTAÇÃO DA RUA VENÂNCIO AIRES	Data do Projeto: 22/09/2023
Responsável Técnico: Eng.º Civil - Jordão Oliveira da Silva	Prefeito Municipal: Helton Holz Barreto