

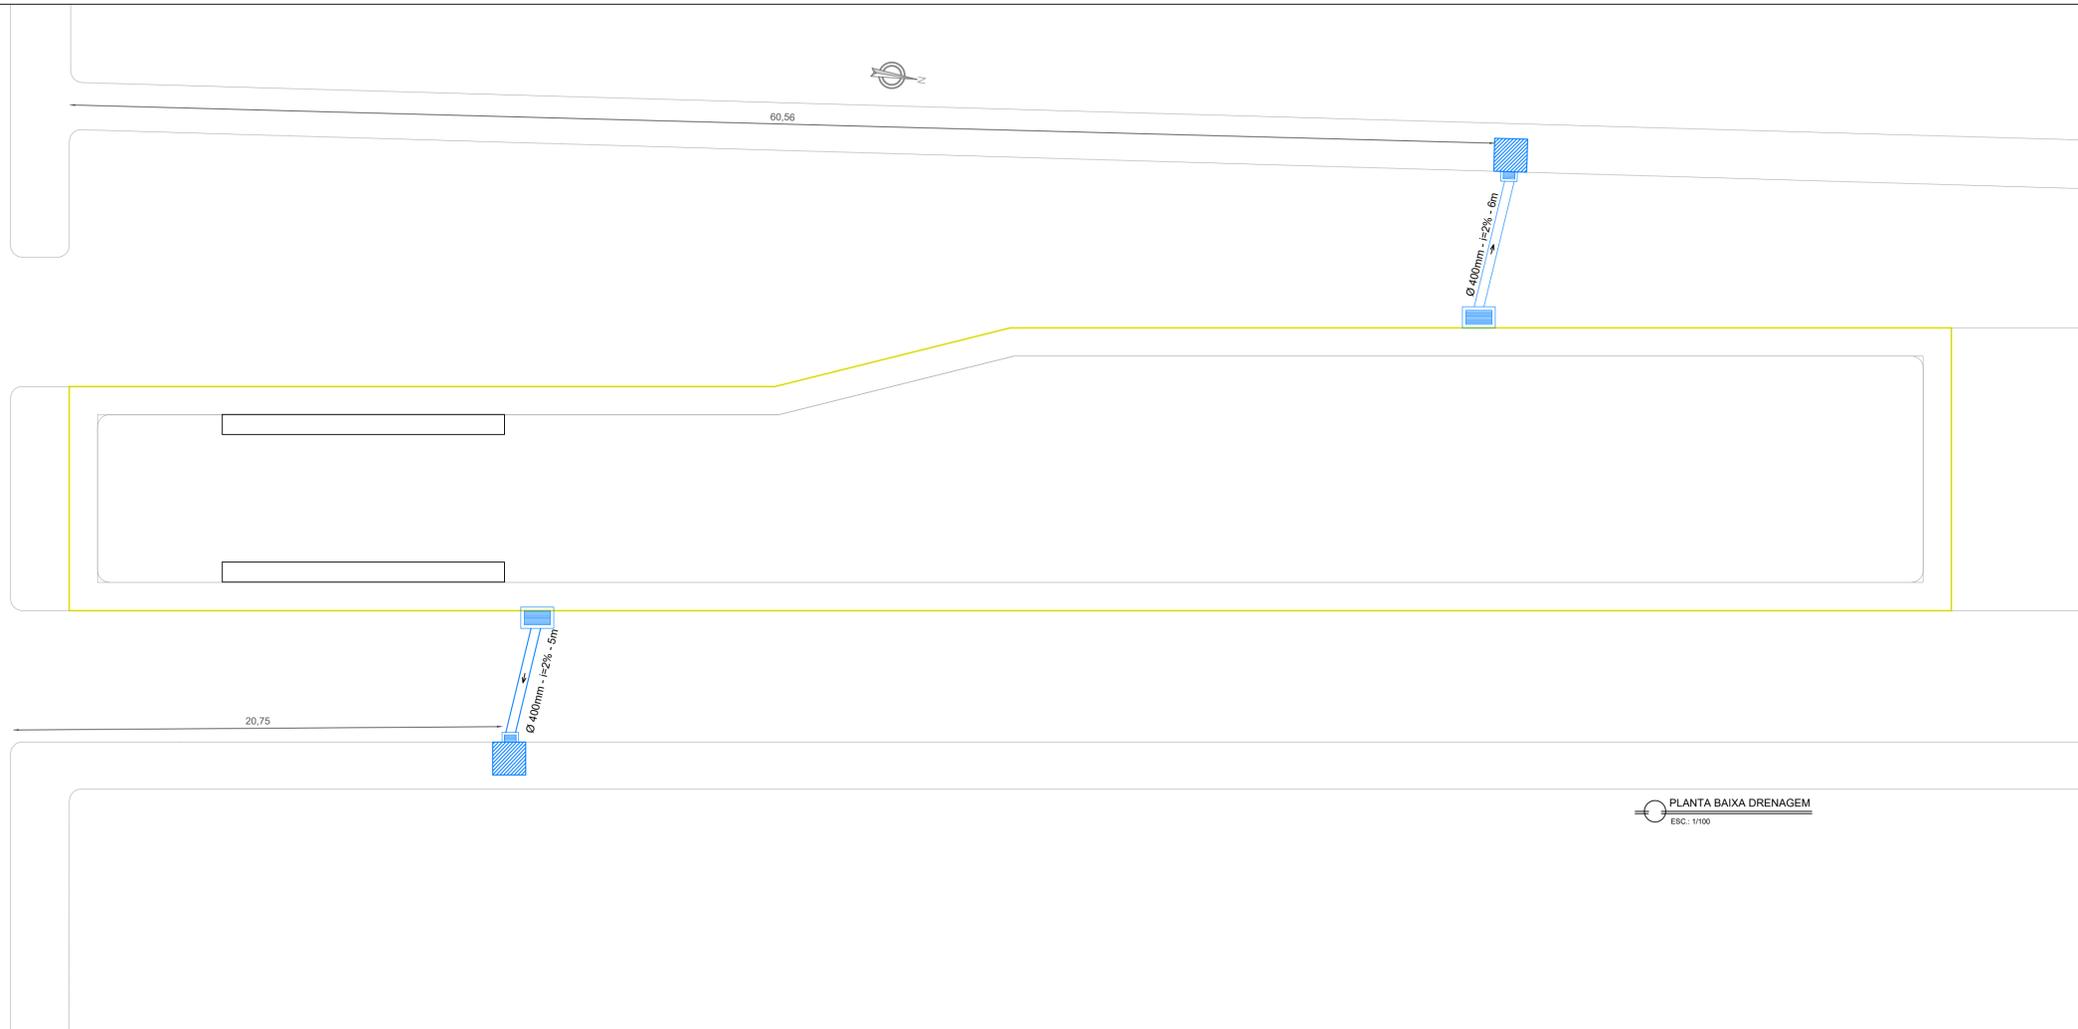


RUA JOSÉ DE ALENCAR

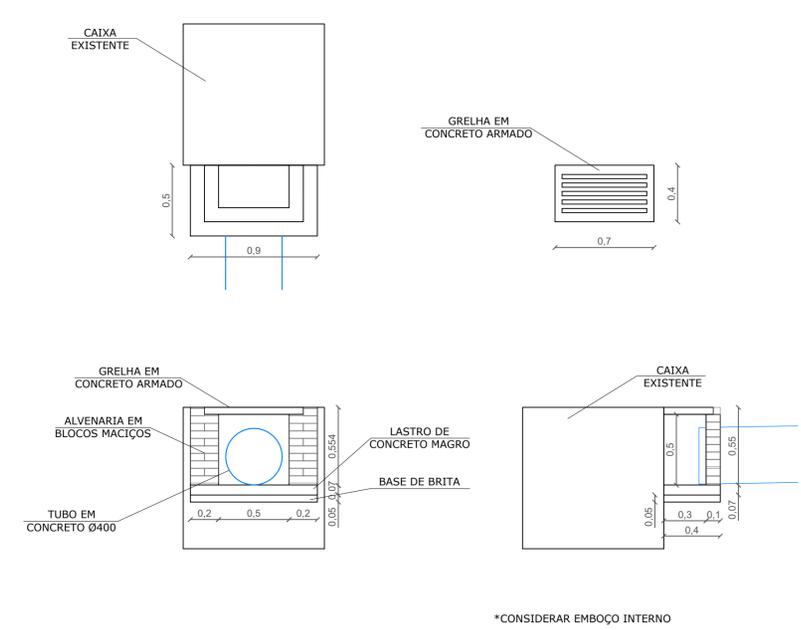

- LEGENDA
-  CAIXA EXISTENTE LIGADA À REDE
 -  EXTENSÃO DA CAIXA EXISTENTE 0,3X0,5X0,5 COM GRELHA EM CONCRETO ARMADO
 -  CAIXA DE CAPTAÇÃO 0,5X1,0X1,0 COM GRELHA EM CONCRETO ARMADO
 -  SENTIDO DO FLUXO DA DRENAGEM
 -  MEIO-FIO PRÉ MOLDADO 8X10X30X100

PLANTA BAIXA DRENAGEM
ESC: 1/100

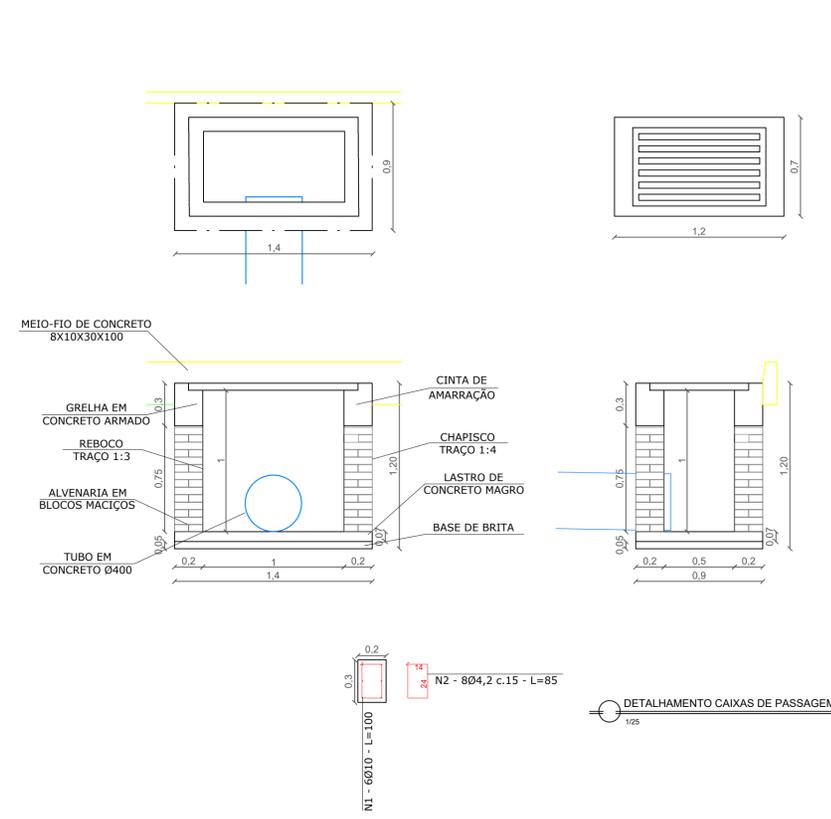

DETALHAMENTO ADAPTAÇÃO DA CAIXA EXISTENTE
ESC: 1/25

 Prefeitura Municipal de General Câmara - RS Rua General David Canabarro, 120. Centro - General Câmara.		
Rua da Estação. Centro		
Drenagem	Data: 29/01/2025	Prancha -
Responsável técnico Eng. Civil - Jordão Oliveira da Silva		Prefeito Municipal Márcio Pereira Brandão